


PLANTA BAIXA E IMPLANTAÇÃO SINALIZAÇÃO VIÁRIA


Escala 1:100

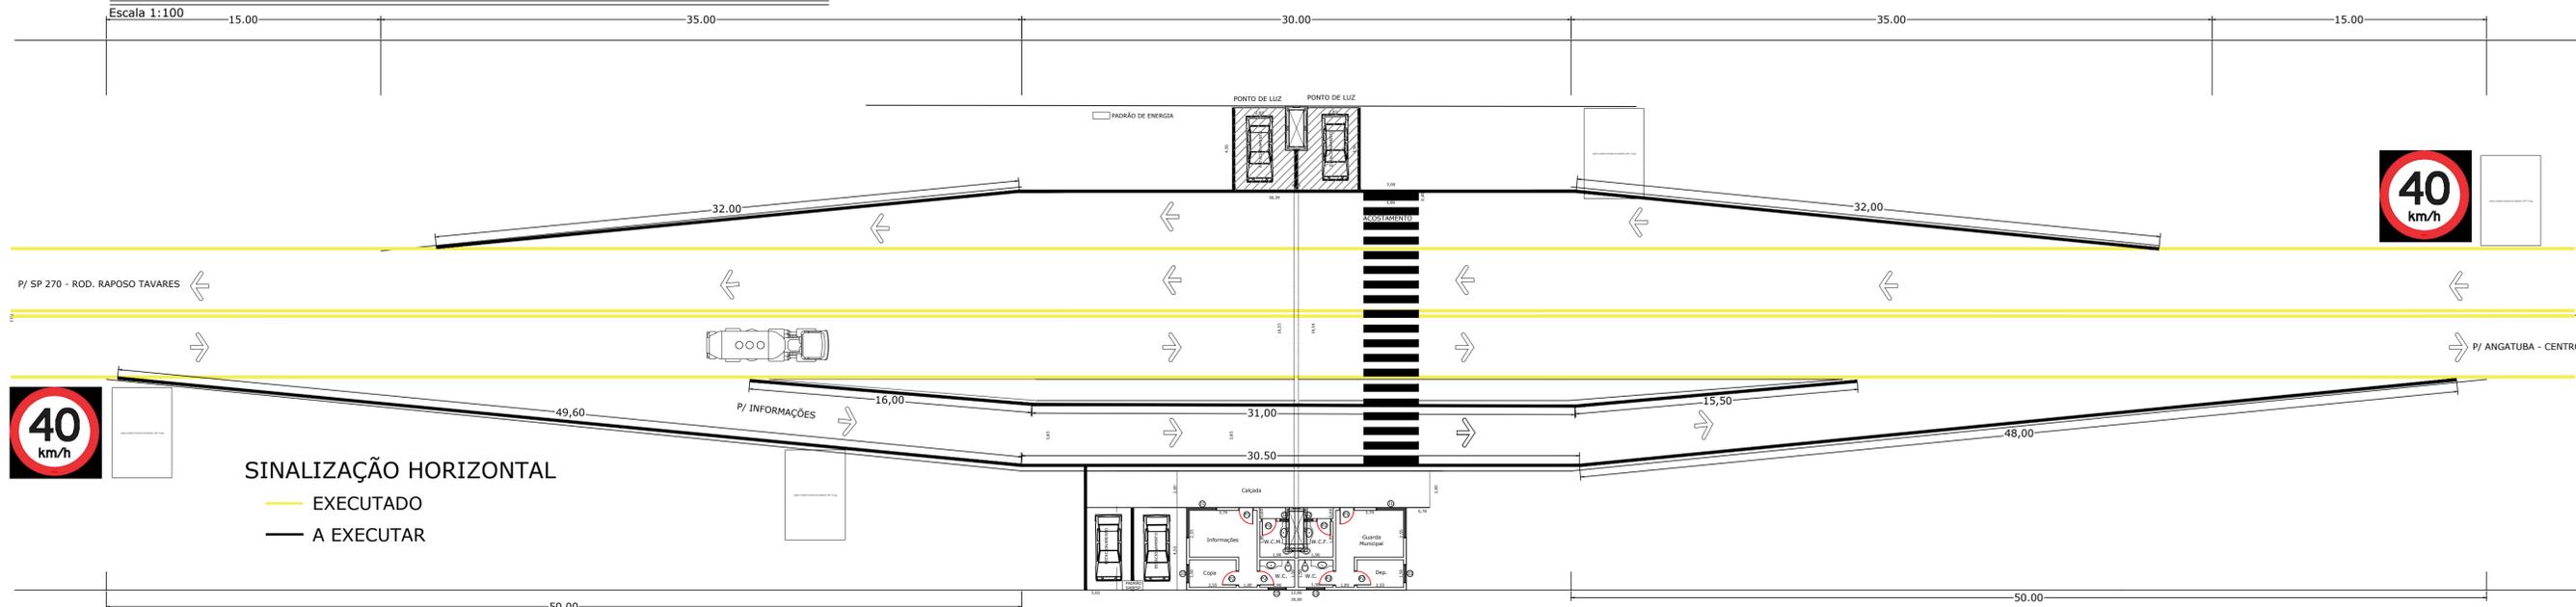

SINALIZAÇÃO HORIZONTAL

- EXECUTADO
- A EXECUTAR

LOCALIZAÇÃO DAS LUMINÁRIAS

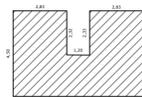

CONCRETO A EXECUTAR - $28,01M^2 \cdot 0,10 = 2,801 M^3$ CONCRETO



PREFEITURA DO MUNICÍPIO DE ANGATUBA

Objeto:
Projeto para término construção de um Portal na entrada da
Cidade
Acesso "Ivens Vieira", Km 2,5 - Angatuba - SP

LUÍZ ANTONIO MACHADO
Prefeito do Município de Angatuba

Folha:
01

Eng.º Civil Henrique José Alcides
CREASP - 000282102-3
Responsável Técnico
ART Nº 28027230191184608

Escala:
1:100
Revista:
0
Data:
SET.2019