




Corte AA  
Escala: 1 : 100

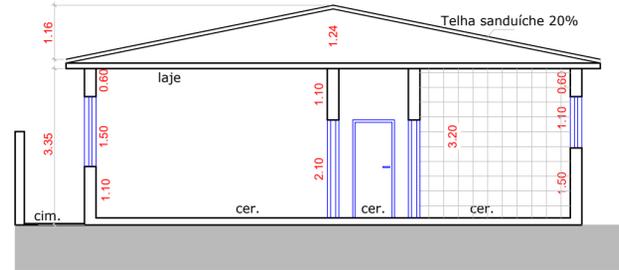

Corte BB  
Escala: 1 : 100

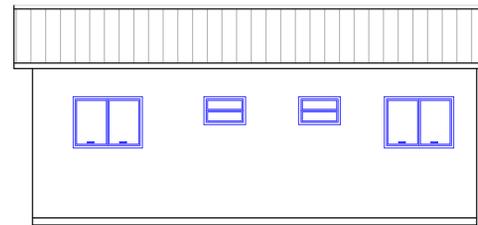

Fachada lateral  
Escala: 1 : 100

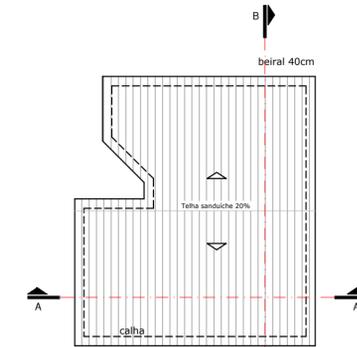


Cobertura  
Escala: 1 : 200

A instalação e conservação dos reservatórios de água, atenderão ao disposto nos Artigos 10 e 11 do Decreto nº 12.342/1978

Tabela das Esquadrias					
PORTAS					
LARGURA	ALTURA	PEITORIL	TIPO	MATERIAL	
P1	0.90	2.10	/	Abrir	Madeira
P2	2.00	2.10		Correr	Vidro Temperado
P3	0.90	2.10		Abrir	Metálica
JANELAS					
LARGURA	ALTURA	PEITORIL	TIPO	MATERIAL	
J1	1.50	1.10	1.50	Maxim-ar	Vidro Temperado
J2	2.20	1.50	1.10	Maxim-ar	Vidro Temperado
J3	0.90	0.60	2.00	Basculante	Vidro Temperado

Rua José Coelho de Medeiros

Rua Gabriel Ferreira Vaz

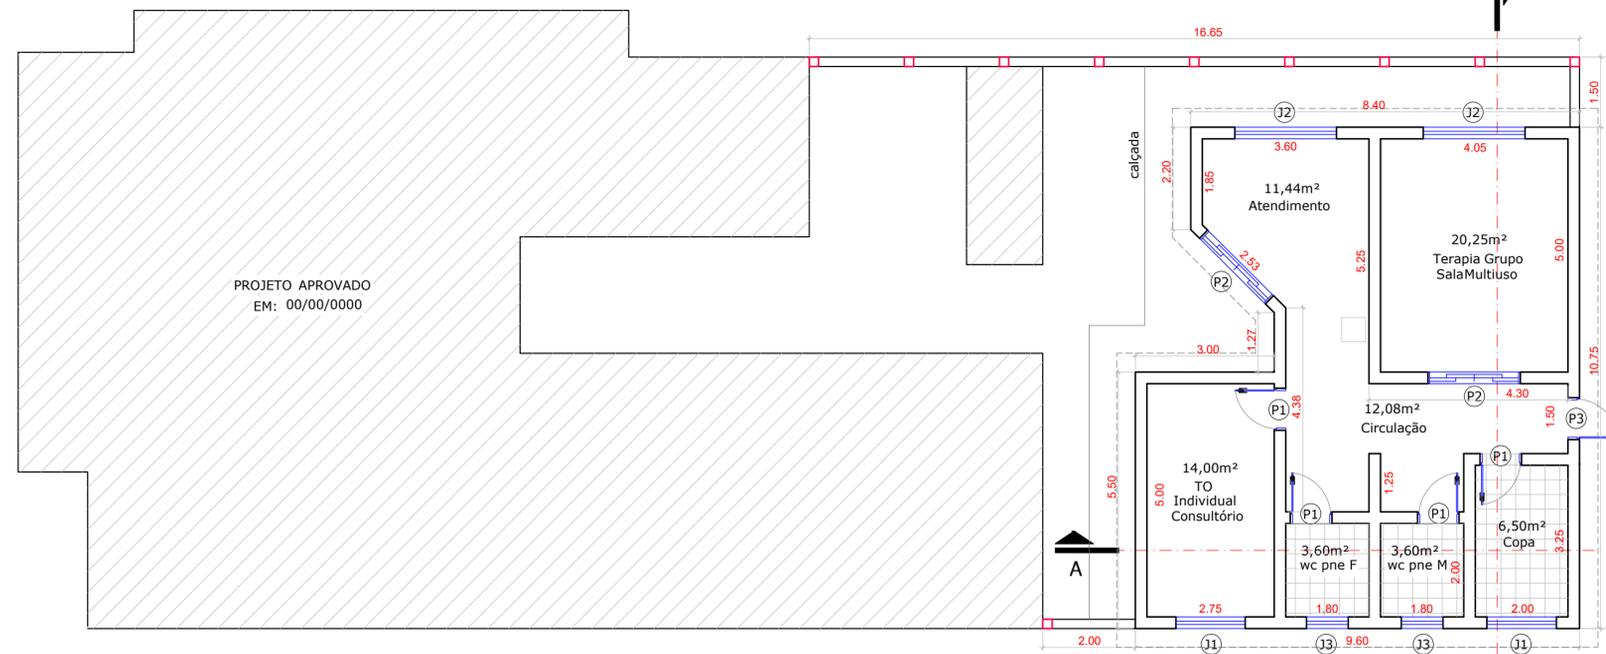

Planta baixa / Implantação  
Escala: 1 : 100

PROJETO APROVADO  
EM: 00/00/0000

Assunto:  
**Projeto Completo**  
(Planta Baixa - Cortes - Fachada - Cobertura - Implantação)

Folha  
**Única**


Assunto:  
Projeto para Ampliação do PSF José Carlos Bueno de Camargo

Proprietário:  
**PREFEITURA DO MUNICÍPIO DE ANGATUBA**

Localização:  
Rua Gabriel Ferreira Vaz, Distrito do Bom Retiro, Município de Angatuba - SP

Escala:  
1:100 / 1:200

Data:  
Abril/2021

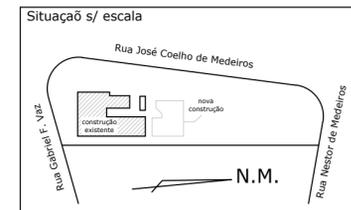

Declaração/Assinaturas  
Declaro que a aprovação deste projeto, não implica no tácito reconhecimento por parte da Prefeitura, nos direitos de propriedade do terreno.

João Damasceno dos Santos  
Prefeito Interino do Município de Angatuba

Áreas

Terreno:	1.782,00 m <sup>2</sup>
Existente:	234,23 m <sup>2</sup>
Ampliação:	93,01 m <sup>2</sup>
Total da Construção:	327,24 m <sup>2</sup>
Tx. de Ocupação:	18,36 %

Eng.º Civil Henrique José Alciati  
CREASP - 060088102-3  
ART Nº 28027230200565266

Espaço reservado para aprovações