




PLANTA BAIXA  
esc. 1/100

- LEGENDA**
- Construir
  - Demolir
  - Manter

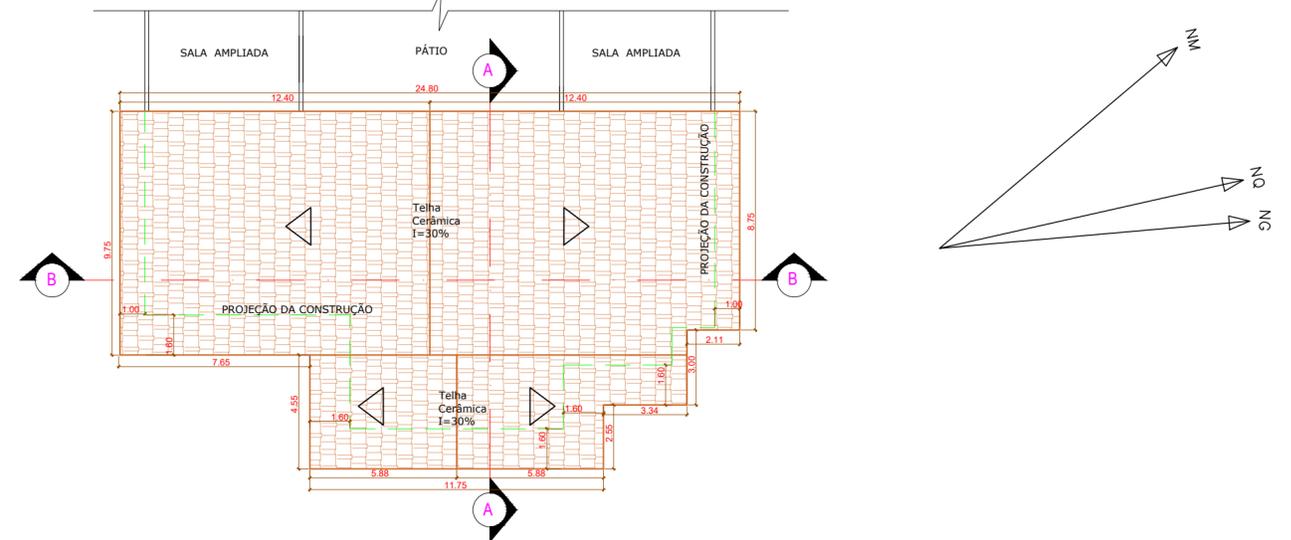

COBERTURA  
esc. 1/200

Assunto  
**PLANTA BAIXA E COBERTURA**

Folha  
**01**


OBRA:  
**AMPLIAÇÃO DA ESCOLA AFONSO BASILE E CONSTRUÇÃO DE UMA NOVA COZINHA.**

PROPONENTE:  
**PREFEITURA DO MUNICÍPIO DE ANGATUBA**

LOCALIZAÇÃO:  
**RUA GABRIEL FERREIRA VAZ, BOM RETIRO- ANGATUBA/SP**

ESCALA:  
**1:100**

DATA:  
**SET/2021**

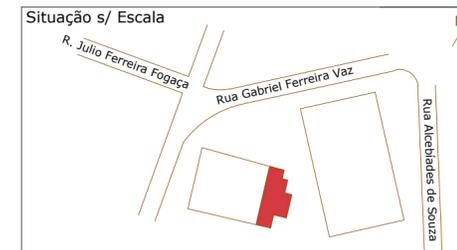

Assinaturas

**JOÃO DAMASCENO DOS SANTOS**  
Prefeito interino do Município de Angatuba

Áreas

Área à construir: \_\_\_\_\_ 233,40 m<sup>2</sup>

Área à demolir: \_\_\_\_\_ 54,50 m<sup>2</sup>

Quadro de Esquadrias					
Tipo	Quant.	Altura	Largura	Peitoril	Tipo/Material
P1	1	2,10	1,60	-	Ferro / Vidro
P2	1	2,10	1,10	-	Abrir / Blindex
P3	3	2,10	0,80	-	Abrir / Madeira
P4	2	2,10	0,70	-	Abrir / Alumínio
P5	2	2,10	0,60	-	Abrir / Alumínio
J1	4	1,00	2,00	1,50	Ferro/Vidro
J2	2	0,50	1,00	1,70	Alumínio/Blindex
J3	2	0,50	1,50	1,70	Alumínio/Blindex
J4	2	1,00	1,50	1,20	Alumínio/Blindex
J5	1	0,50	0,60	1,70	Alumínio/Blindex

**PREFEITURA DO MUNICÍPIO DE ANGATUBA**  
RUA JOÃO LOPES FILHO, 120 - CENTRO - ANGATUBA/SP - CNPJ Nº 46.634.234/0001-91

Local reservado para aprovações