


**DEMOLIR**

| ESQUADRIAS |         |        |          |            |             |
|------------|---------|--------|----------|------------|-------------|
| Ø          | Largura | Altura | Peitoril | Tipo       | Material    |
| J1         | 1,00    | 1,50   | 0,60     | Basculante | Ferro/Vidro |
| J2         | 1,20    | 1,00   | 1,10     | Correr     | Alum./Vidro |
| J3         | 1,50    | 1,20   | 0,90     | Veneziana  | Alumínio    |
| J4         | 1,00    | 0,80   | 1,30     | Basculante | Ferro/Vidro |
| J5         | 1,50    | 1,10   | 1,10     | Correr     | Madeira     |
| J6         | 0,80    | 0,60   | 1,50     | Correr     | Madeira     |
| J7         | 1,00    | 1,00   | 1,10     | Correr     | Madeira     |
| J8         | 0,60    | 0,60   | 1,50     | Correr     | Madeira     |
| P1         | 0,80    | 2,10   |          | Abriu      | Madeira     |
| P2         | 0,70    | 2,10   |          | Abriu      | Madeira     |
| P3         | 0,60    | 2,10   |          | Abriu      | Madeira     |
| P4         | 0,90    | 2,10   |          | Abriu      | Madeira     |
| P5         | 1,80    | 2,10   |          | Correr     | Vidro       |

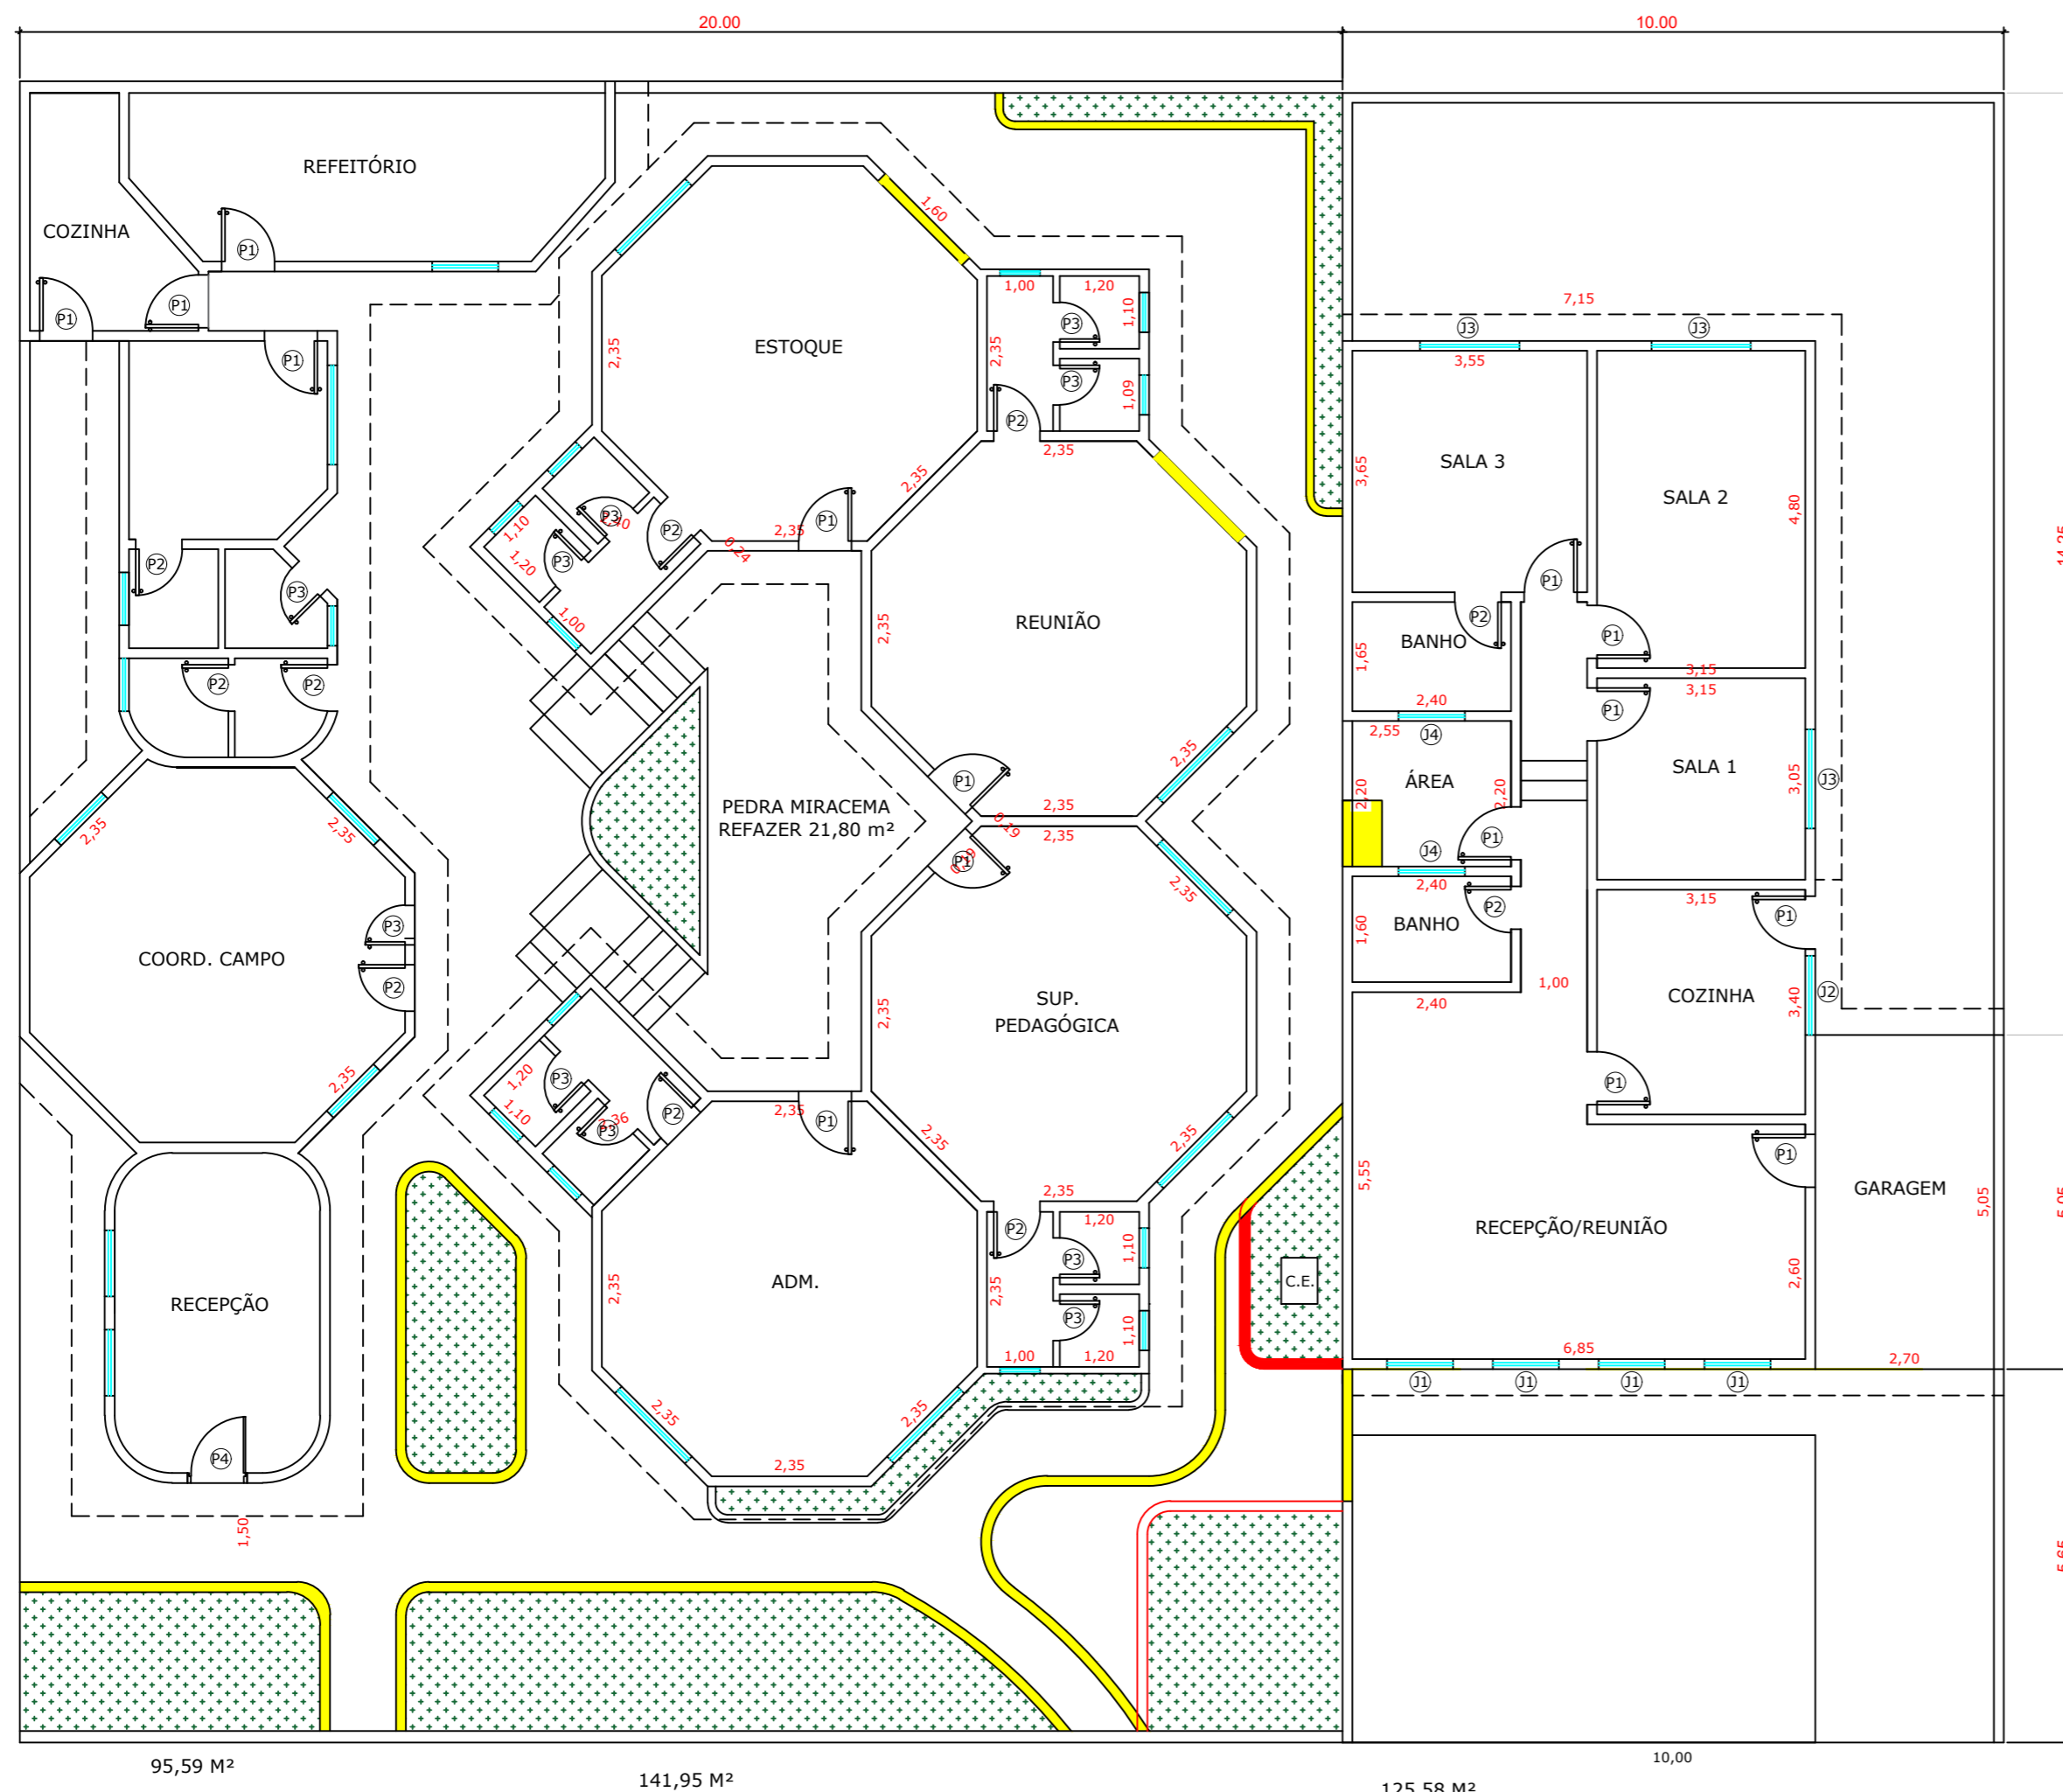

**PLANTA BAIXA DEMOLIÇÕES**

ESC. 1:100

Assunto: **PROJETO PLANTA BAIXA**

Folha: **1/4**


OBRA:  
**REFORMA NA SECRETARIA DA EDUCAÇÃO (2 PRÉDIOS)**

PROponente:  
**PREFEITURA DO MUNICÍPIO DE ANGATUBA**

LOCALIZAÇÃO:  
**RUA ANTÔNIO BENTO RODRIGUES, Nº 1.561, CENTRO - ANGATUBA/SP**

ESCALA:  
**1:100**

DATA:  
**SET/2022**

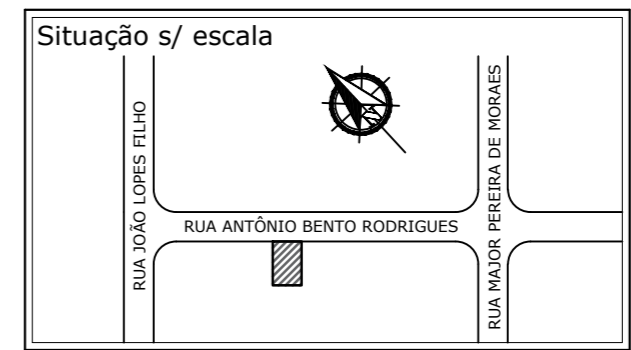

Declaração/Assinaturas

Áreas

Área a reformar prédio I: 237,54 m<sup>2</sup>  
 Área a reformar prédio II: 132,27 m<sup>2</sup>  
 Área total a reformar:.....: 369,81 m<sup>2</sup>

**PREFEITURA DO MUNICÍPIO DE ANGATUBA**  
 RUA JOÃO LOPES FILHO, 120 - CENTRO - ANGATUBA/SP - CNPJ Nº 46.634.234/0001-91

Espaço reservado para aprovações