



01 PLANTA BAIXA
ESCALA 1:750

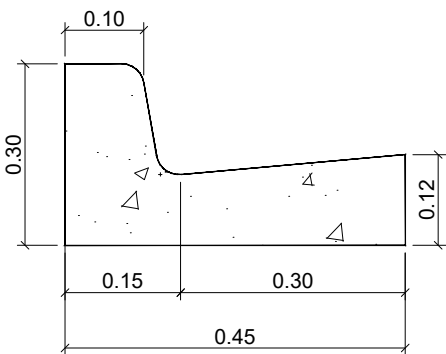

03 DETALHE GUIA E SARJETA
ESCALA 1:10

QUADRO DE ÁREAS DE PAVIMENTAÇÃO					
NOME DA VIA	TRECHO (ESTACAS DE 20M EM 20M)	EXTENSÃO	UNID.	ÁREA	UNID.
RUA DOS EUCALIPTOS	ESTACA 0+00M ATÉ ESTACA 9+3,14M	183,14M	M	1877,8200	M2
RUA DAS PALMEIRAS	ESTACA 0+00M ATÉ ESTACA 8+17,16M	177,16M	M	1868,8400	M2
				TOTAL	3746,6600 M2

EXECUÇÃO DE GUIA E SARJETAS: MOLDADAS IN LOCO COM A UTILIZAÇÃO DE EXTRUSORA MECÂNICA
CONCRETO: USINADO CONFORME ESPECIFICAÇÃO DO ENGENHEIRO RESPONSÁVEL, UTILIZAR BRITA 0 E TER UMA CONSISTÊNCIA SLUMP 100+-20MM
FORMAS LATERAIS: DISPENSADAS PELA TÉCNICA DE EXTRUSÃO, EXCETO EM PONTOS DE TRANSIÇÃO OU CURVAS ACENTUADAS.
AS GUIAS E SARJETAS DEVERJAP ESTAR ALINHADAS E NIVELADAS.
EXECUTAR TRANSIÇÕES SUAVES PARA ENTRADA DE VEICULOS E ACESSIBILIDADE CONFORME ABNT NBR9050
DURANTE A EXECUÇÃO TODA A ÁREA DE TRABALHO DEVERÁ ESTAR SINALIZADA E DELIMITADA. OBRIGATÓRIO O USO DE EQUIPAMENTOS DE SEGURANÇA.

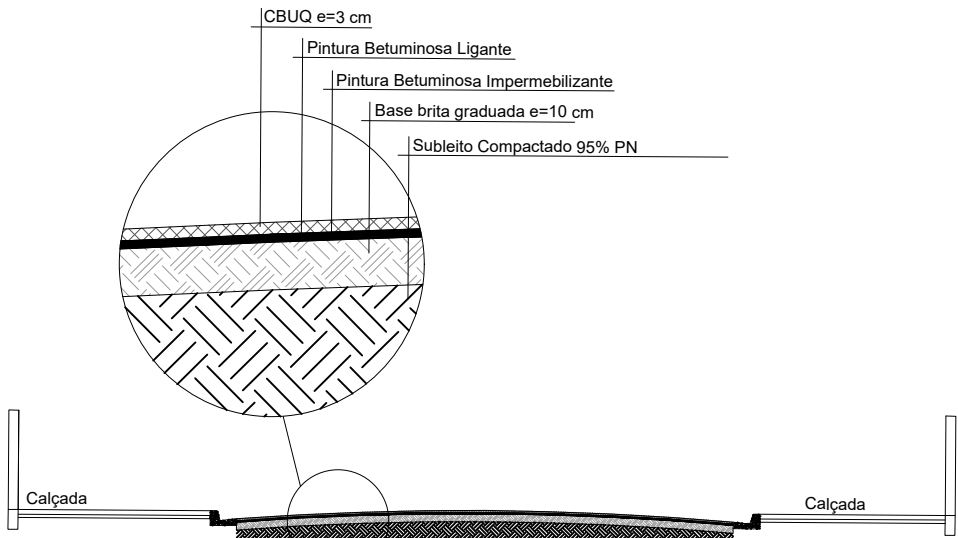

PERFIL TRANSVERSAL
RECUPERAÇÃO DE BASE



PREFEITURA DO MUNICÍPIO DE ANGATUBA
SECRETARIA DE HABITAÇÃO, OBRAS E SERVIÇOS PÚBLICOS

OBJETO
INFRAESTRUTURA URBANA EM DIVERSAS RUAS DO BAIRRO
RESIDENCIAL SIMÕES

LOCAL
Rua das Palmeiras S/Nº, CEP 18242-044 e Rua dos Eucaliptos
S/Nº, CEP 18242-042, Residencial Simões, Angatuba/SP

TÍTULO
PROJETO BÁSICO

FOLHA
ÚNICA

ESCALA
SEM ESCALA

DATA
OUT/2025

ASSINATURAS

PROPRIETARIA
PREFEITURA DO MUNICÍPIO DE ANGATUBA
NICOLAS BASILE ROCHEL
PREFEITO MUNICIPAL

RESPONSÁVEL PELO PROJETO
GUILHERME YUKIO NUMATA
Engº. Civil
CREA: 5071136637

APROVAÇÃO