


RUA BENEDITO SIMOES DE ALMEIDA

RUA HERMINIA VIEIRA DO PRADO

PREFEITURA DO MUNICIPIO DE ANGATUBA


RUA TTE. JOSÉ MARCO DE ALBUQUERQUE

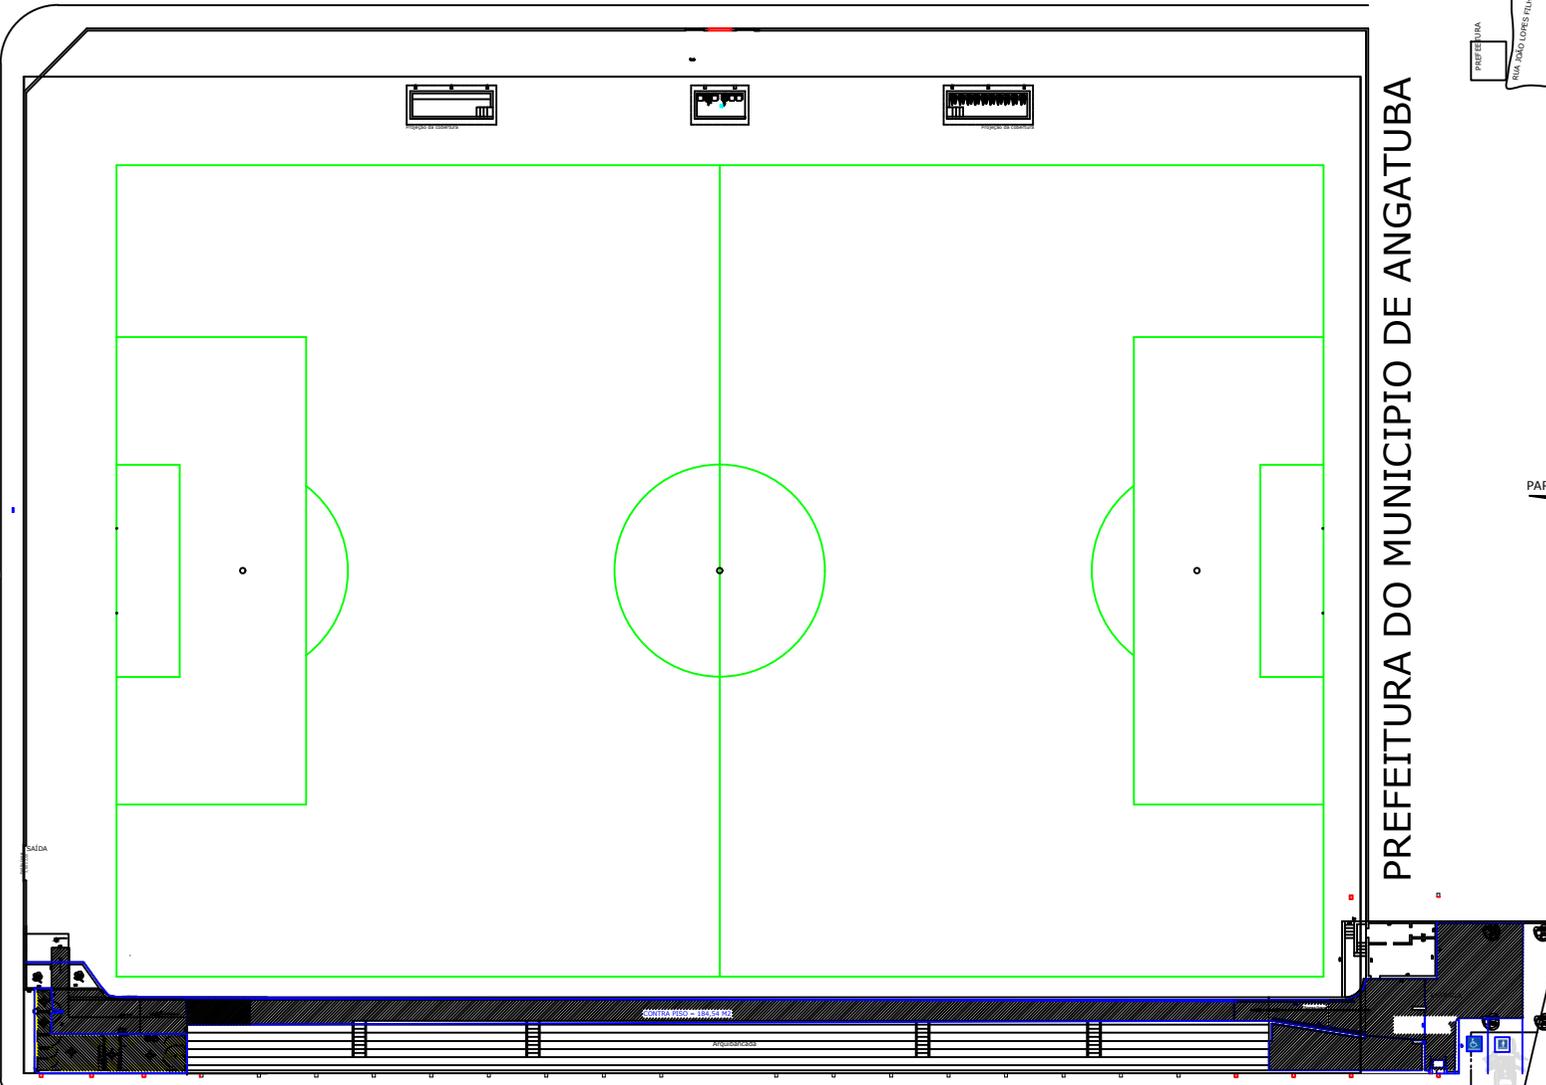

IMPLANTAÇÃO
escala 1:200

LOCAIS A SEREM CONSTRUÍDOS CONTRA PISO

CROQUIS ODE LOCALIZAÇÃO DA INTERVENÇÃO NO MUNICIPIO

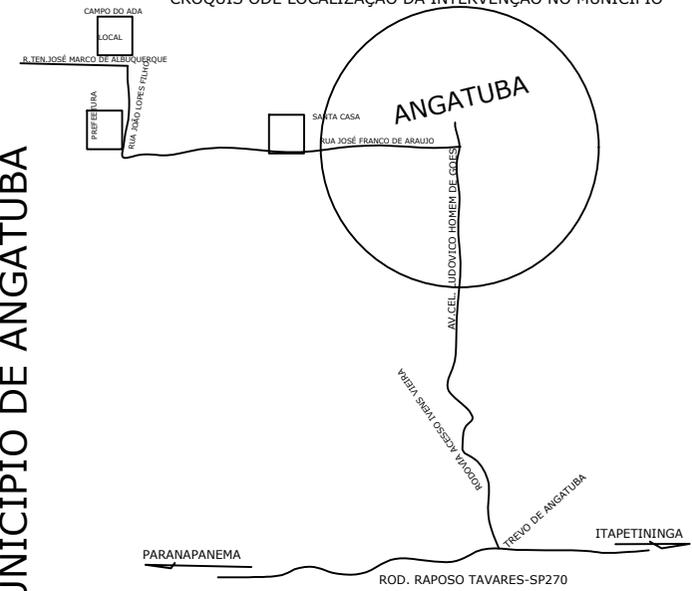

Assunto		Data	
PROJETO COMPLETO (IMPLANTAÇÃO)		F.01/08	
<p>PROJETO ELABORADO PARA REFORMA DO ESTÁDIO ROLDÃO VIEIRA DE MORAES</p> <p>Proprietário(s): PREFEITURA DO MUNICIPIO DE ANGATUBA</p> <p>Localização: Estádio Municipal "Roldão Vieira de Moraes, rua Tenente José Marco de Albuquerque, Centro, Angatuba - SP</p> <p>Escala(s) Indicadas</p> <p>Matrícula nº 2.312</p> <p>Data SET. 2018</p>			
Situação e/ Escala		Declaração/Assinaturas	
<p>VIDE AO LADO</p> <p>COORDENADOR: 23031415/18231-04/18</p>		<p>DECLARANDO QUE A APROVAÇÃO DESTA PROPOSTA NÃO IMPLICA NO FÁCTO RECONHECIMENTO, POR PARTE DA PREFEITURA, DOS DIREITOS DE PROPRIEDADE DO TERRENO.</p> <p>Prefeitura do Município de Angatuba Proprietário</p> <p>Henrique José Alcântari Engº Civil - CREA 060088602-3</p>	
<p>Áreas</p> <p>Área do Terreno MATR.: 10.000,00 m²</p> <p>Área do Terreno Local: 10.711,00 m²</p> <p>Vestibular: 181,00 m²</p> <p>Abriço reservas: 34,56 m²</p> <p>Abriço mesário: 10,56 m²</p> <p>Abriço ent. vest.: 32,00 m²</p> <p>Sanitários: 45,14 m²</p> <p>Administração: 30,50 m²</p> <p>Portaria: 10,57 m²</p>			
Espaço reservado para aprovações			

Desenho: G...