




FACHADA LATERAL DIREITA
esc. 1/100

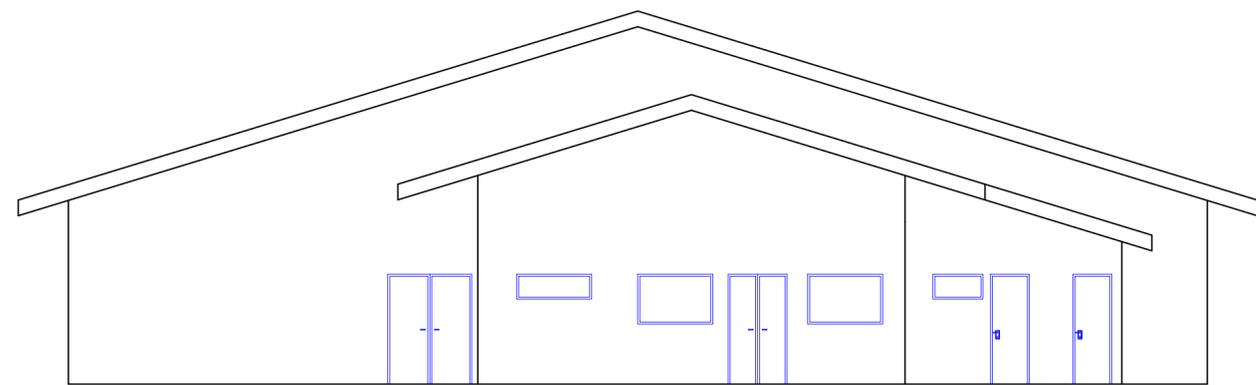


FACHADA FRONTAL
esc. 1/100

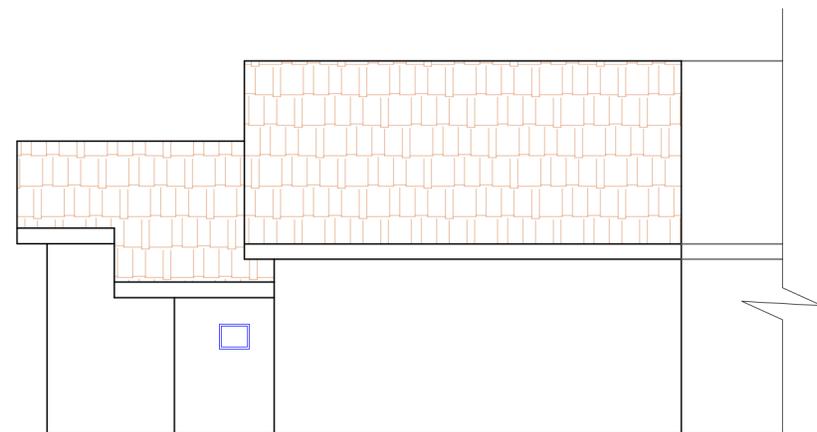

FACHADA LATERAL ESQUERDA
esc. 1/100

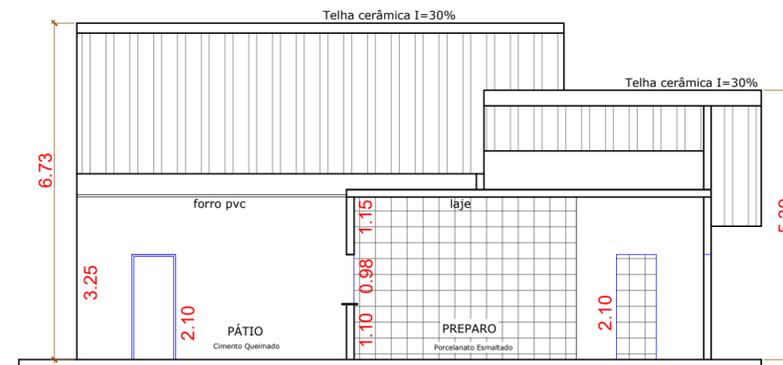

CORTE AA
esc. 1/100

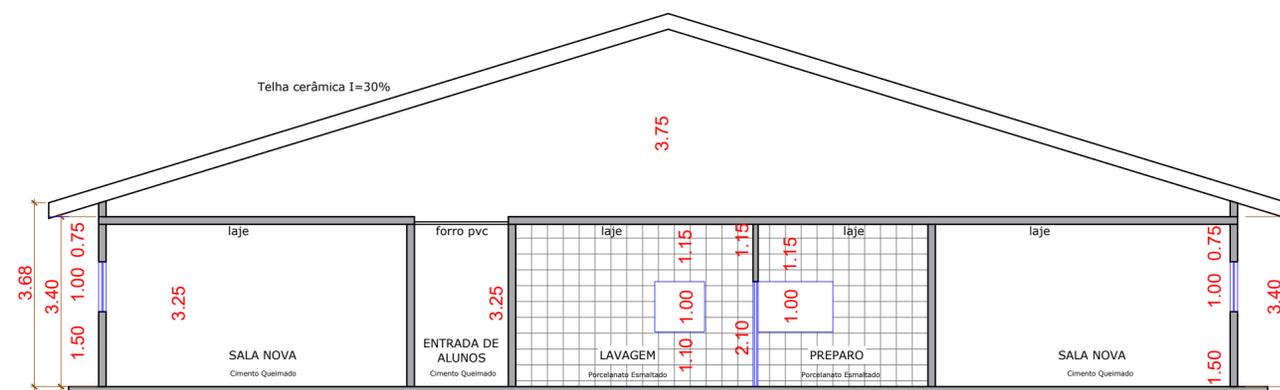

CORTE BB
esc. 1/100

Notas:

- Normas específicas das edificações sob decreto nº 12.342/78.
- Iluminação e ventilação atenderão as exigências do decreto nº 12.342/78.
- A instalação e conservação dos reservatórios de água atenderam ao disposto nos artigos 10 e 11 do decreto nº 12.342/78.

Assunto

CORTES E FACHADAS

Folha

02

OBRA:

AMPLIAÇÃO DA ESCOLA AFONSO BASILE E CONSTRUÇÃO DE UMA NOVA COZINHA.

PROPONENTE:

PREFEITURA DO MUNICÍPIO DE ANGATUBA

LOCALIZAÇÃO:

RUA GABRIEL FERREIRA VAZ, BOM RETIRO- ANGATUBA/SP


ESCALA:

1:100

DATA:

SET/2021

Situação s/ Escala

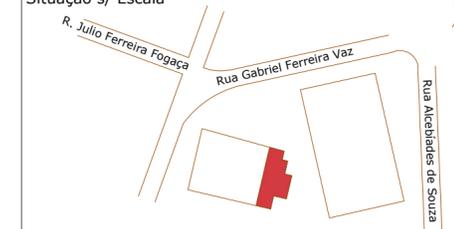

Assinaturas

JOÃO DAMASCENO DOS SANTOS
Prefeito interino do Município de Angatuba

Áreas

Área à construir: _____ 233,40 m²

Área à demolir: _____ 54,50 m²

PREFEITURA DO MUNICÍPIO DE ANGATUBA

RUA JOÃO LOPES FILHO, 120 - CENTRO - ANGATUBA/SP - CNPJ Nº 46.634.234/0001-91

Local reservado para aprovações