


LOCALIZAÇÃO DA OBRA - RODOVIA JOÃO DE BARROS

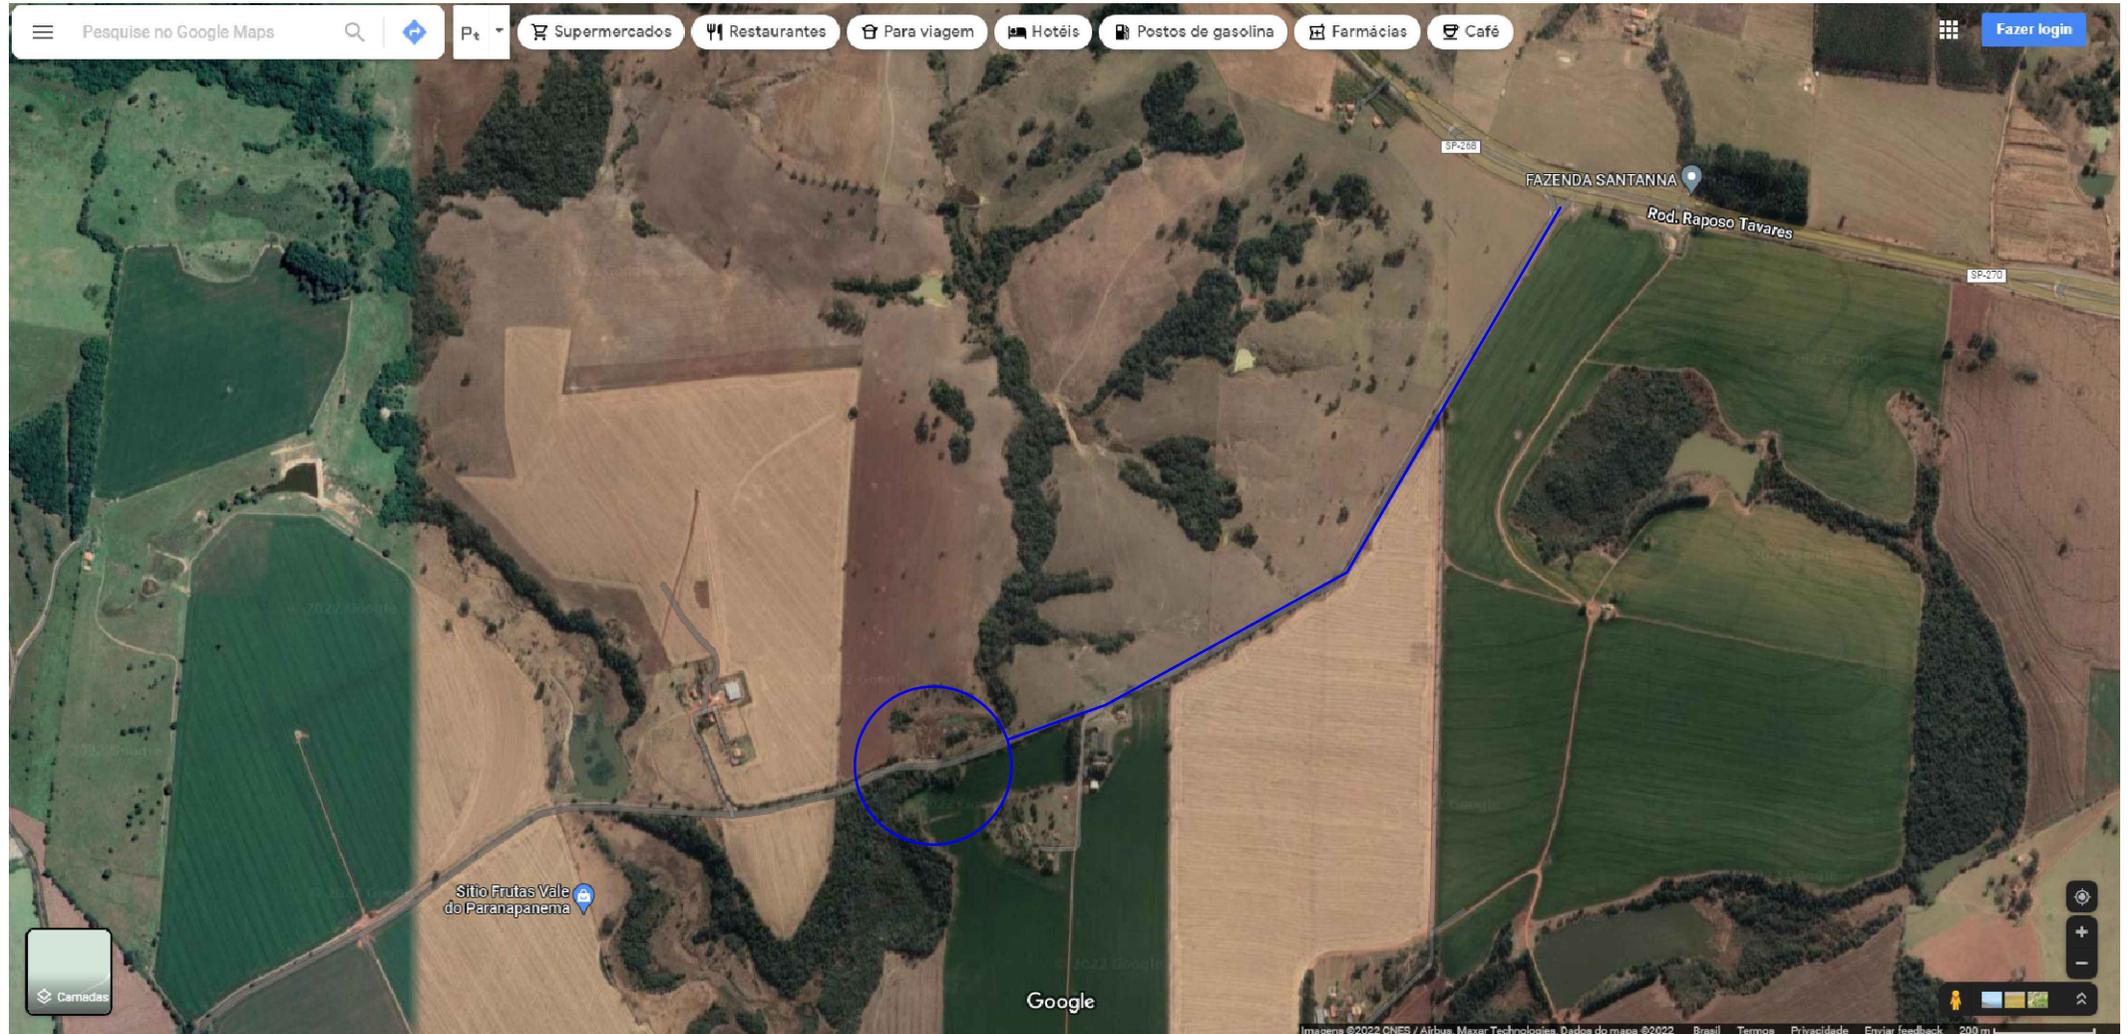

Henrique José Alciati
Engenheiro Civil
CREA 0600.88.102-3