




RUA JULIO DOS SANTOS E TRECHO DA RUA ANTONIO SARDELA

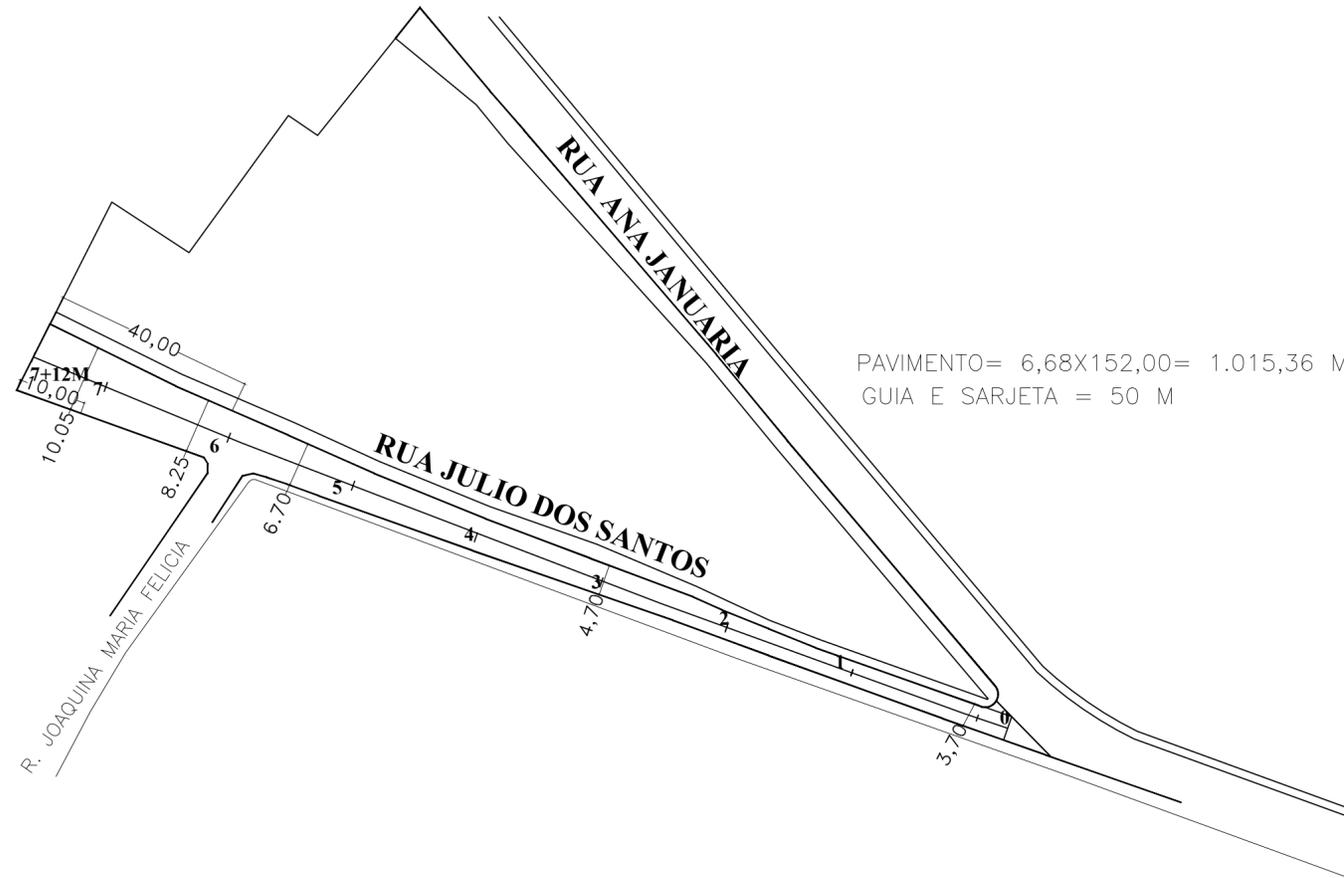

PAVIMENTO= 6,68X152,00= 1.015,36 M2
 GUIA E SARJETA = 50 M

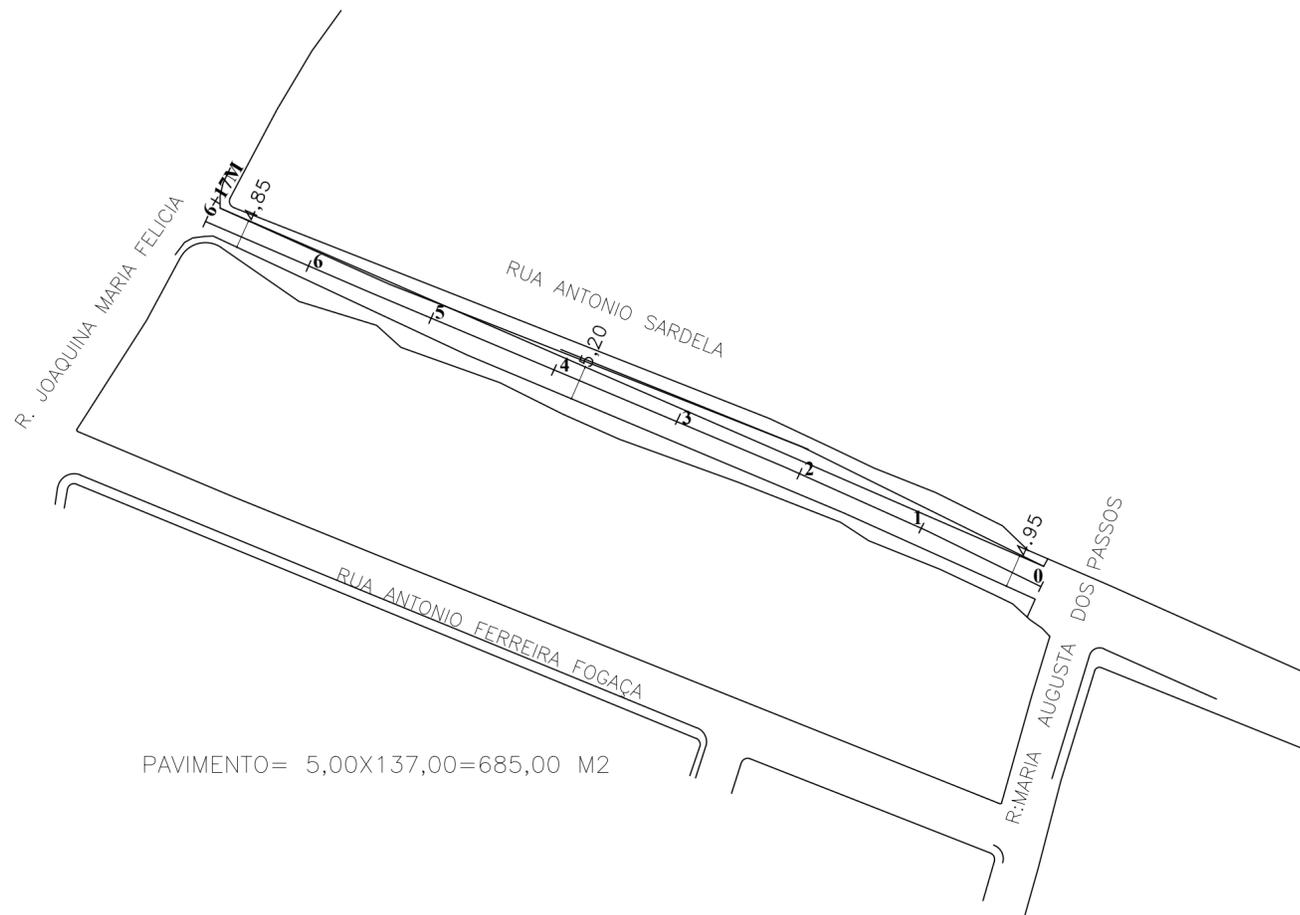

PAVIMENTO= 5,00X137,00=685,00 M2

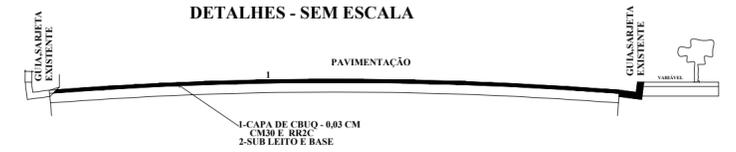

Prefeitura do Município de Angatuba
 Estado de São Paulo

PLANTAS E DETALHES CONSTRUTIVOS

PROJETO DESTINADO A INFRA ESTRUTURA URBANA.
 SECRETARIA DE HABITAÇÃO ,OBRAS E ENGENHARIA

OBJETO: PAVIMENTAÇÃO

PROPONENTE: PREFEITURA DO MUNICÍPIO DE ANGATUBA.

LOCALIZAÇÃO: BOM RETIRO

MUNICÍPIO: ANGATUBA.

ESTADO: SÃO PAULO.

- ESCALA: 1:750

Proponente.	Responsável Técnico
NICOLAS BASILE ROCHEL PREFEITO MUNICIPAL	HENRIQUE JOSÉ ALCIATI ENG. CIVIL. CREA - 0600.88.102.3