




Det.: entrada d'água
ESC. 1:20

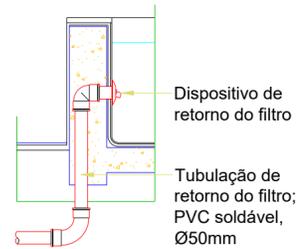


Det.: retorno filtro
ESC. 1:20

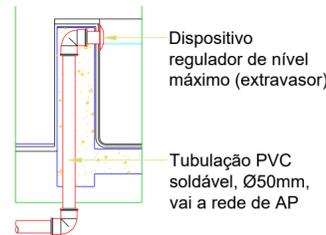


Det.: extravasor
ESC. 1:20

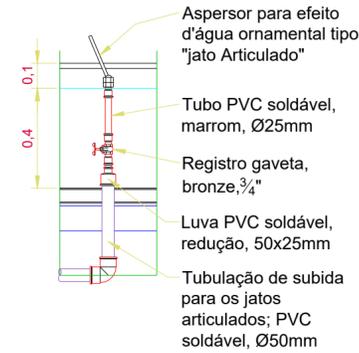


Det.: bico articulado
ESC. 1:20

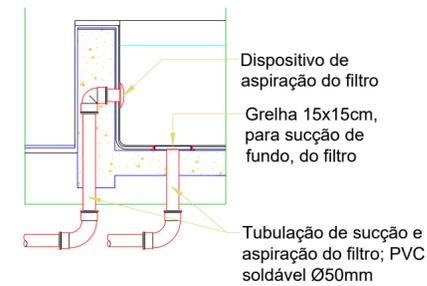


Det.: sucção filtro
ESC. 1:20

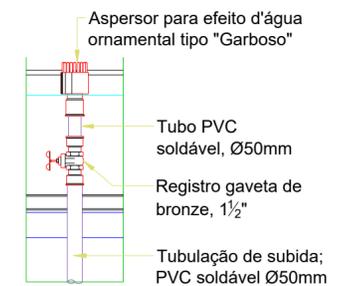


Det.: bico Garboso
ESC. 1:20

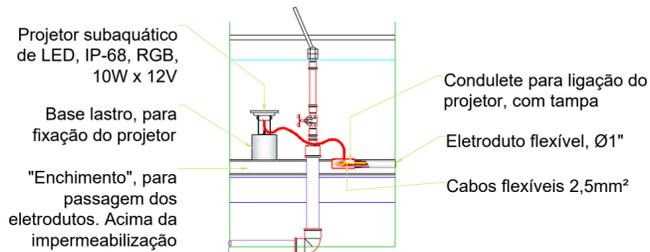


Det.: Projetor de LED
ESC. 1:20

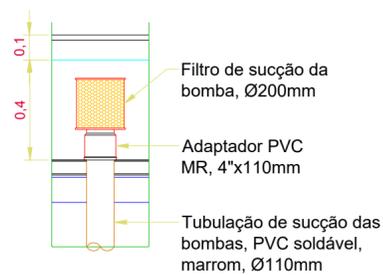

Det.: filtro de sucção
ESC. 1:20

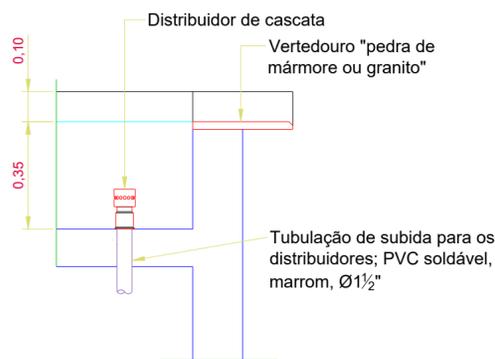

Det.: distribuidor de cascata
ESC. 1:20

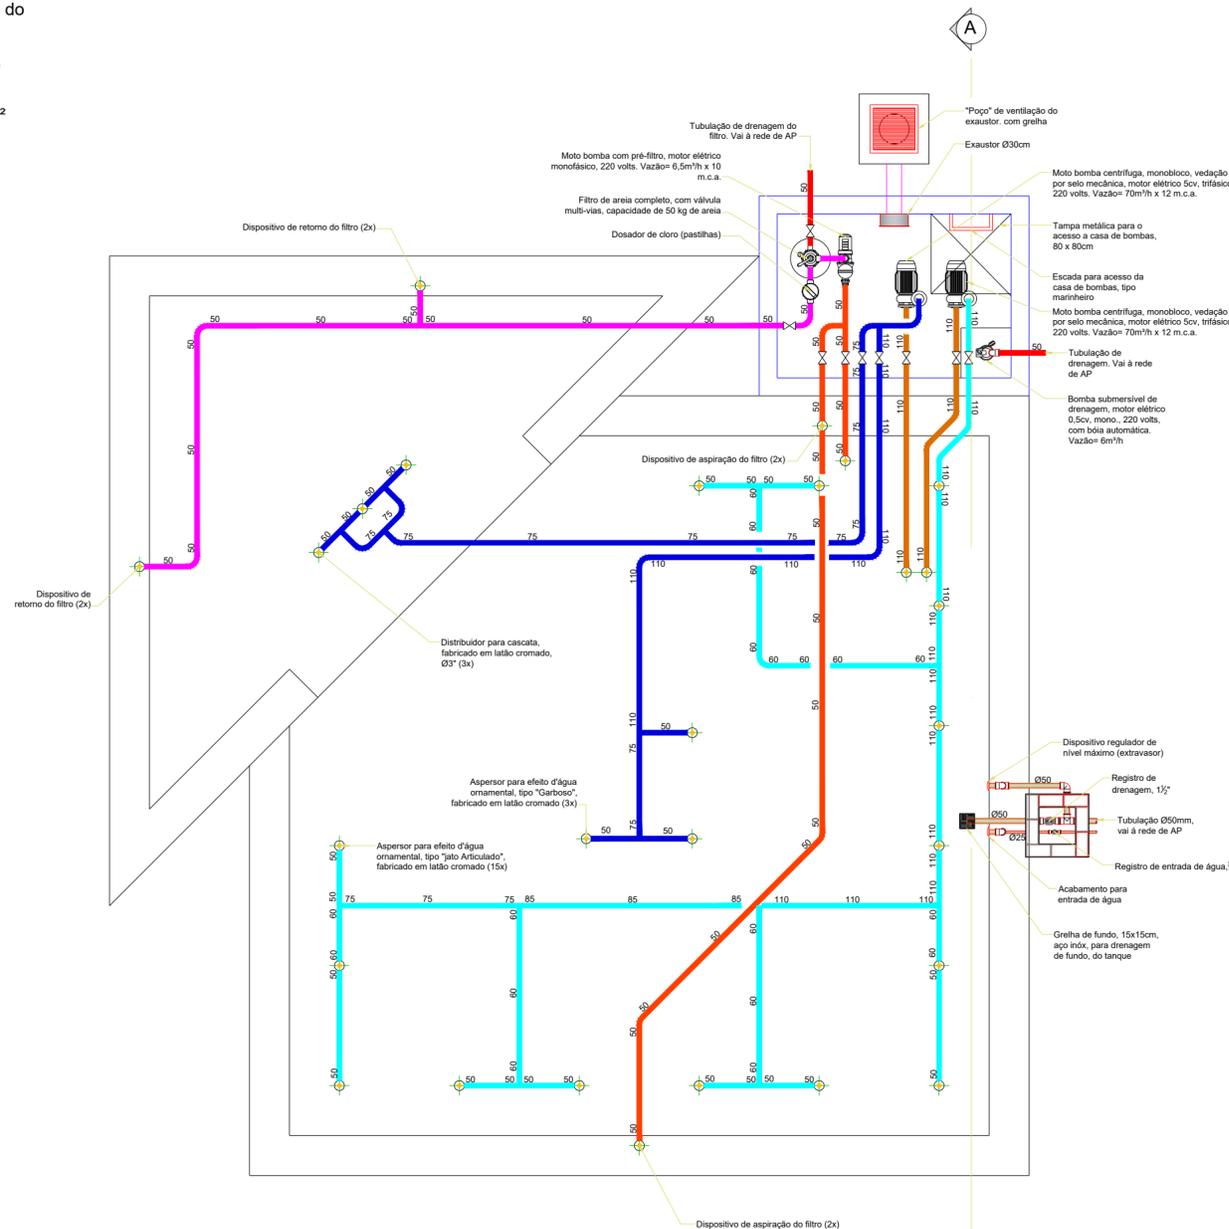

Planta Hidráulica
ESC. 1:50

Assunto
PROJETO HIDRÁULICO E EQUIPAMENTOS
Folha
02


OBRA:
CONSTRUÇÃO DE UMA FONTE LUMINOSA NA PRAÇA MONSENHOR RIBEIRO

PROPONENTE:
PREFEITURA DO MUNICÍPIO DE ANGATUBA

LOCALIZAÇÃO:
RUA ESPÍRITO SANTO, CENTRO- ANGATUBA/SP

ESCALA:
1:20, 1:50

DATA:
JAN/2023

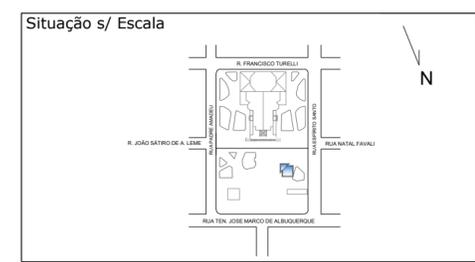

Assinaturas

NICOLAS BASILE ROCHEL
Prefeito do Município de Angatuba

HENRIQUE JOSÉ ALCIATI
ENGENHEIRO CIVIL
CREA - 0600.88.102-3

DANIELE DE JESUS VILAR
ARQUITETA E URBANISTA
CAU - A193872-0

Áreas

Área à construir: **75,12 m²**

PREFEITURA DO MUNICÍPIO DE ANGATUBA
RUA JOÃO LOPES FILHO, 120 - CENTRO - ANGATUBA/SP - CNPJ Nº 46.634.234/0001-91

Local reservado para aprovações