

COBERTURA EXISTENTE

COBERTURA A CONSTRUIR



Prefeitura do Município de Angatuba  
Estado de São Paulo


PLANTAS E DETALHES CONSTRUTIVOS

PROJETO DA COBERTURA DA ENTRADA DA ESCOLA AFFONSO BASILE  
SECRETARIA DE HABITAÇÃO ,OBRAS E ENGENHARIA  
OBJETO: COBERTURA METALICA

PROPONENTE: PREFEITURA DO MUNICÍPIO DE ANGATUBA.  
LOCALIZAÇÃO: RUA GABRIEL FERREIRA VAZ, BOM RETIRO

MUNICÍPIO: ANGATUBA.  
ESTADO: SÃO PAULO.

- ESCALA: 1:100

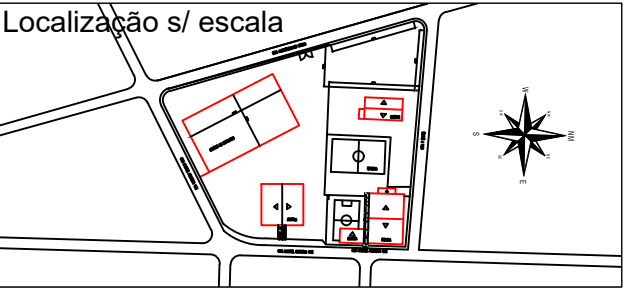

Responsável Técnico

HENRIQUE JOSÉ ALCIATI  
ENG. CIVIL.  
CREA - 0600.88.102.3

Quadro de Áreas:  
Área da cobertura a construir: 88,2 m²