




Prefeitura do Município de Angatuba

Estado de São Paulo

CONSTRUÇÃO DE ALAMBRADO—20,90M

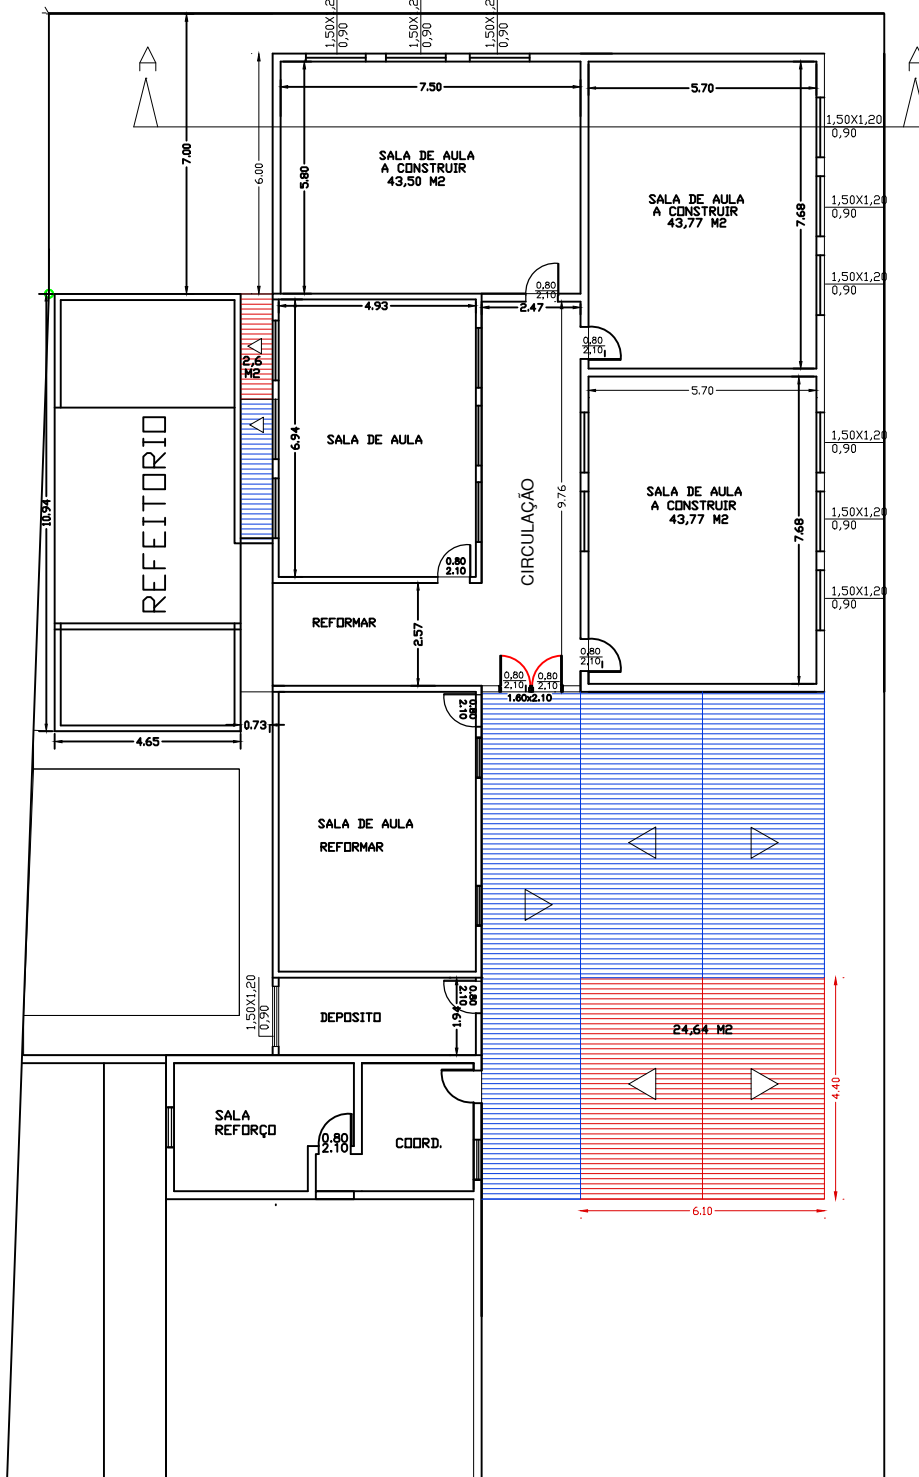

Henrique José Alciati
Engenheiro Civil/Segurança
CREA 0600.88.102-3