 **PREFEITURA DO MUNICÍPIO DE ANGATUBA**
SECRETARIA DE HABITAÇÃO, OBRAS E SERVIÇOS PÚBLICOS

OBJETO

INFRAESTRUTURA

LOCAL

RUA PROF. JOÃO LAUREANO LEME E SÃO RAFAEL

ÁREA TÉCNICA

ENGENHARIA

TÍTULO

RECAPEAMENTO, GUIAS SARJETAS E PASSEIO PÚBLICO

FOLHA

01/03

ESCALA

1:800

DATA

JUN/2025

ASSINATURAS

NICOLAS BASILE
ROCHEL:42336901862

Assinado de forma digital por NICOLAS BASILE ROCHEL:42336901862
Dados: 2025.07.18 14:04:09 -03'00'




PROPRIETARIA

PREFEITURA DO MUNICÍPIO DE ANGATUBA
NICOLAS BASILE ROCHEL
PREFEITO MUNICIPAL

Documento assinado digitalmente
gouv HENRIQUE JOSÉ ALCIATI
Data: 20/07/2025 13:46:46-0300
Verifique em <https://validar.dl.gov.br>

RESPONSÁVEL PELO PROJETO
HENRIQUE JOSÉ ALCIATI
Engº. Civil
CREA: 0600881023

APROVAÇÃO

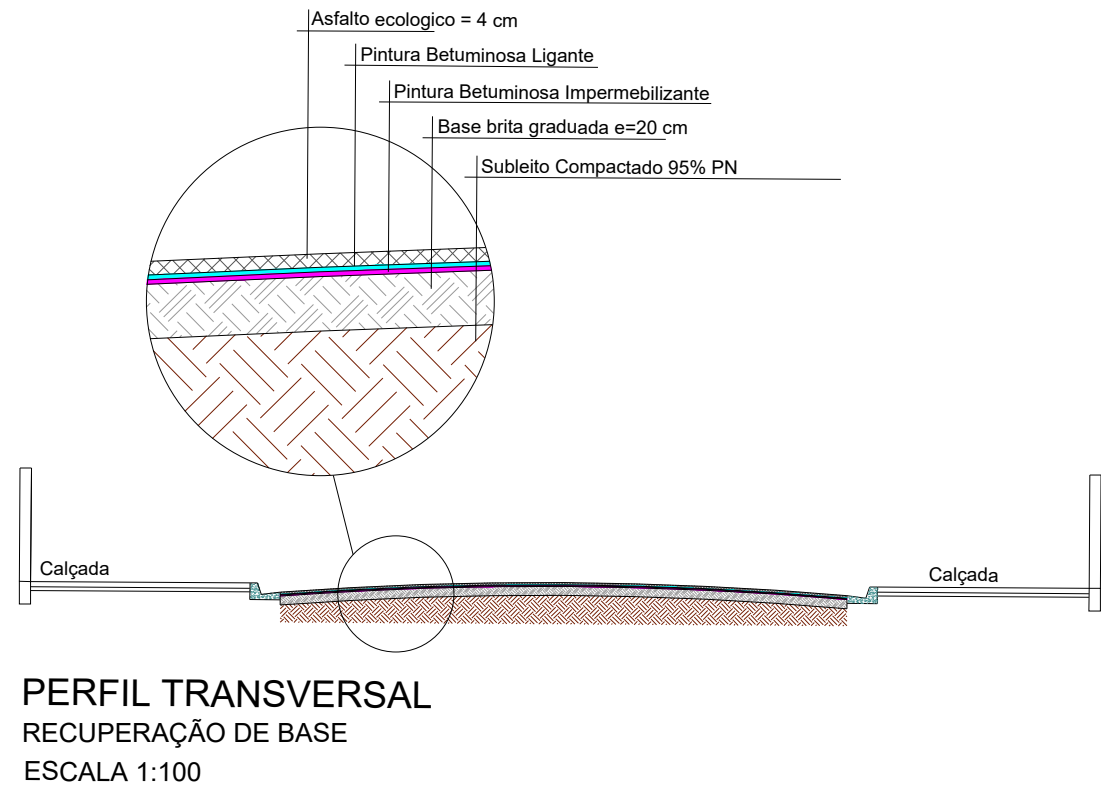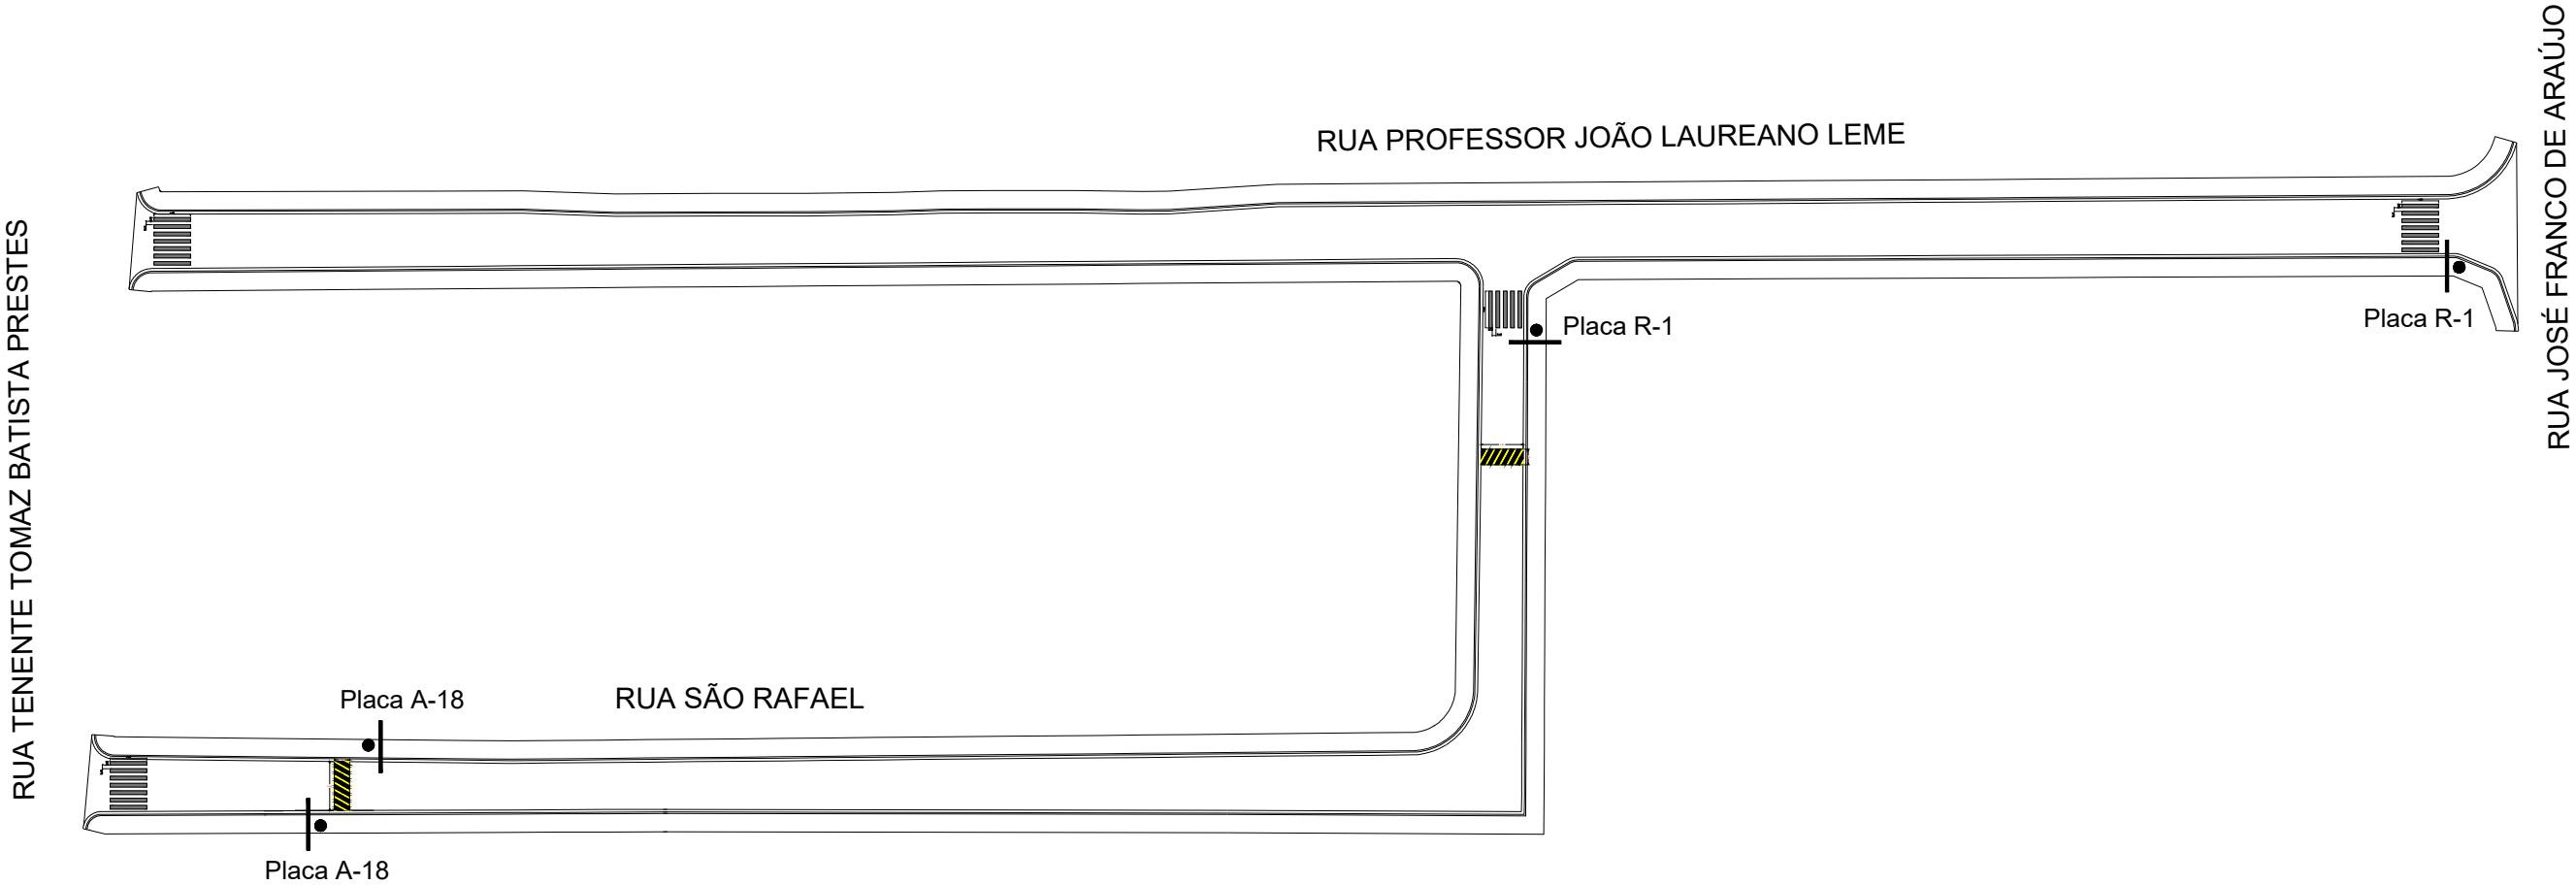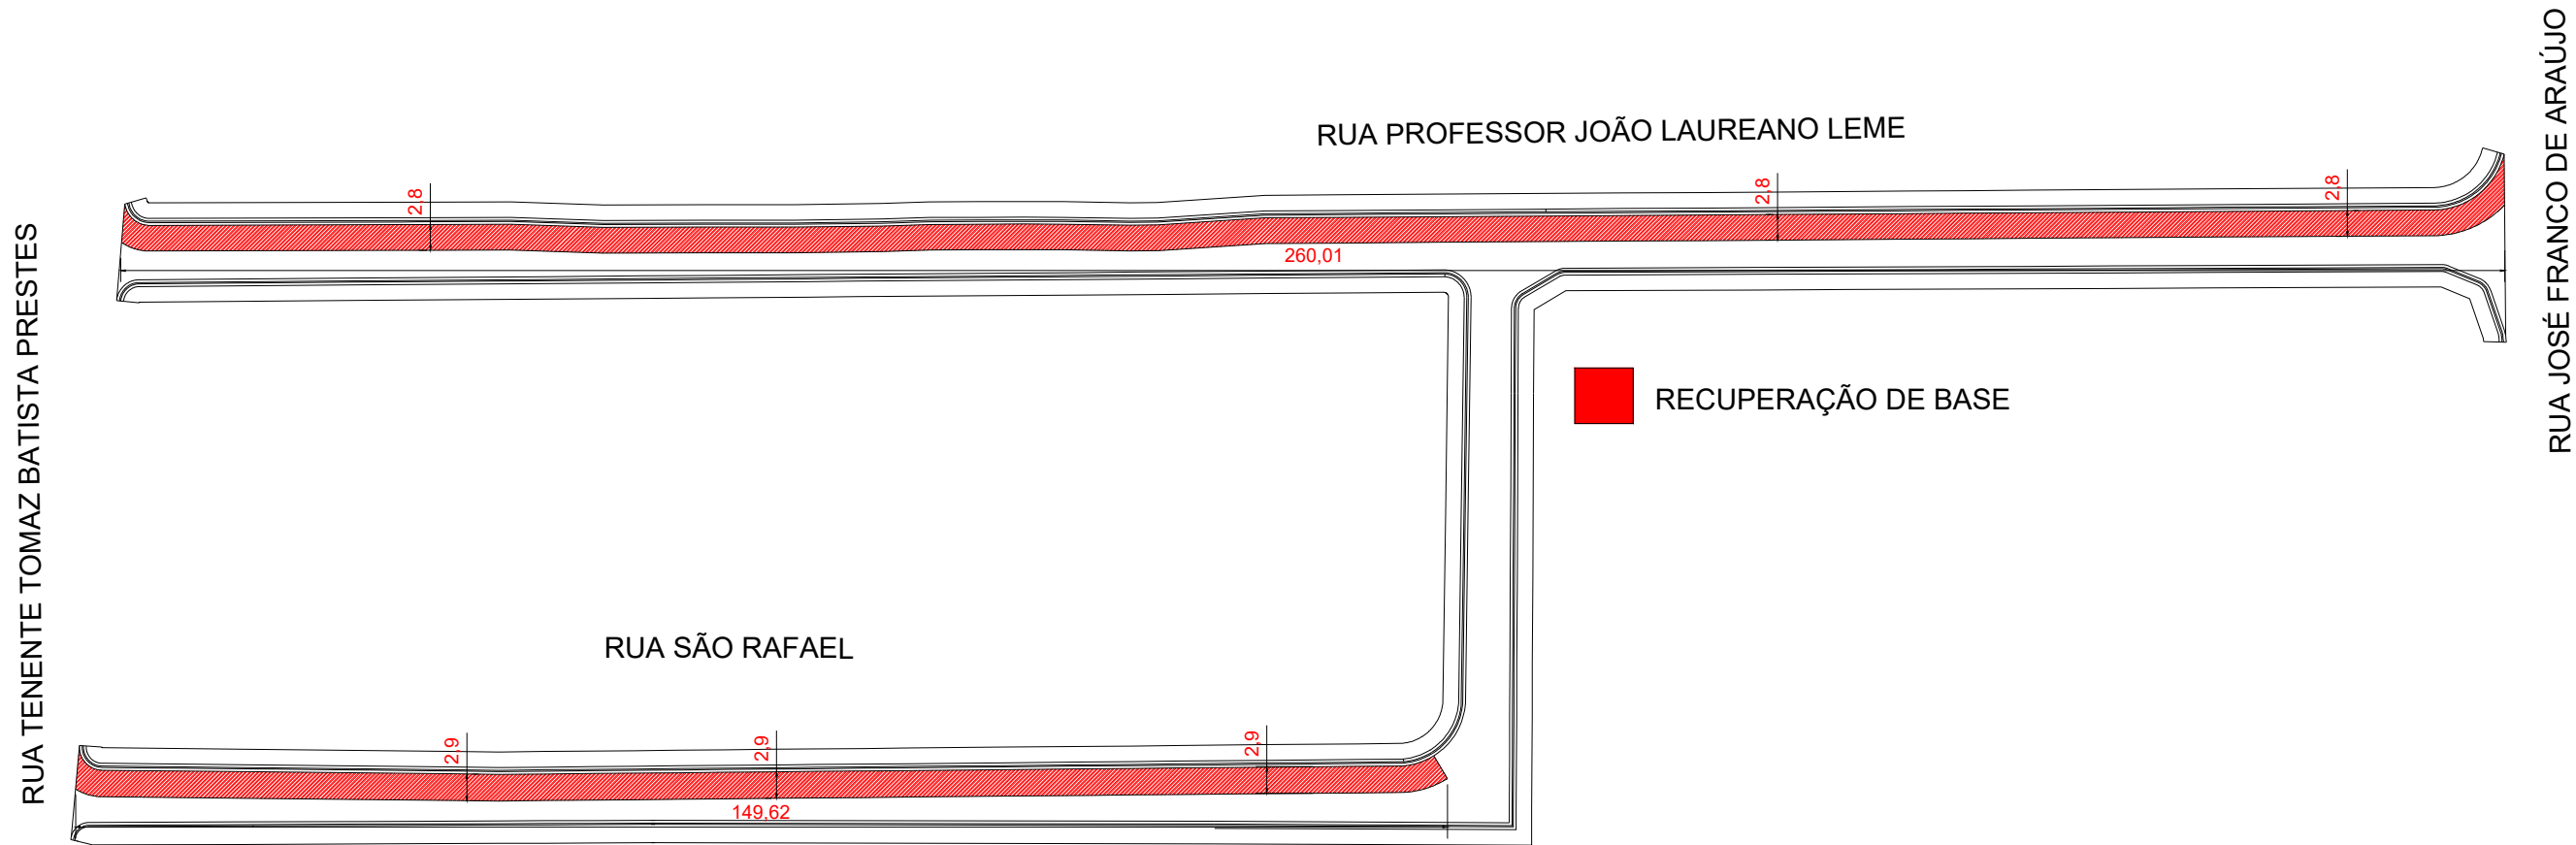

PREFEITURA DO MUNICÍPIO DE ANGATUBA
SECRETARIA DE HABITAÇÃO, OBRAS E SERVIÇOS PÚBLICOS

OBJETO

INFRAESTRUTURA

LOCAL

RUA PROF. JOÃO LAUREANO LEME E SÃO RAFAEL

ÁREA TÉCNICA

ENGENHARIA

TÍTULO

RECUPERAÇÃO DE BASE E SINALIZAÇÃO
VIÁRIA

FOLHA

02/03

ESCALA

1:800

DATA

JUN/2025

ASSINATURAS

NICOLAS BASILE

ROCHEL:42336901862

Assinado de forma digital por
NICOLAS BASILE

ROCHEL:42336901862

Dados: 2025.07.18 14:04:45 -03'00'

PROPRIETARIA





PREFEITURA DO MUNICÍPIO DE ANGATUBA
NICOLAS BASILE ROCHEL
PREFEITO MUNICIPAL

Documento assinado digitalmente
gov.br HENRIQUE JOSÉ ALCIATI
Data: 18/07/2025 13:44:46-0300
Verifique em <https://validar.itl.gov.br>

RESPONSÁVEL PELO PROJETO

HENRIQUE JOSÉ ALCIATI
Engº. Civil
CREA: 0600881023

APROVAÇÃO

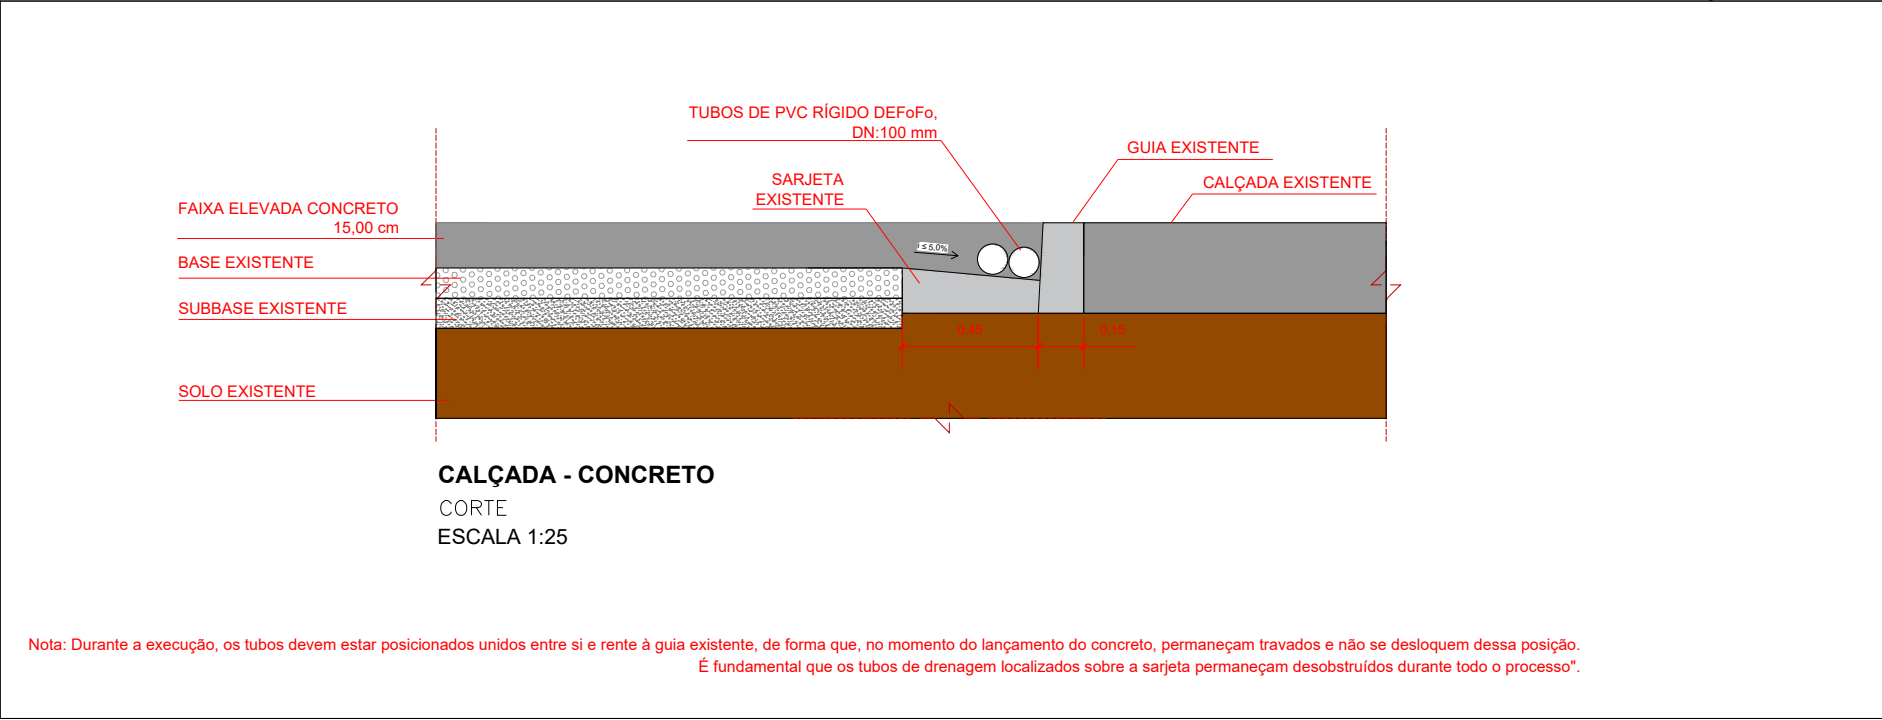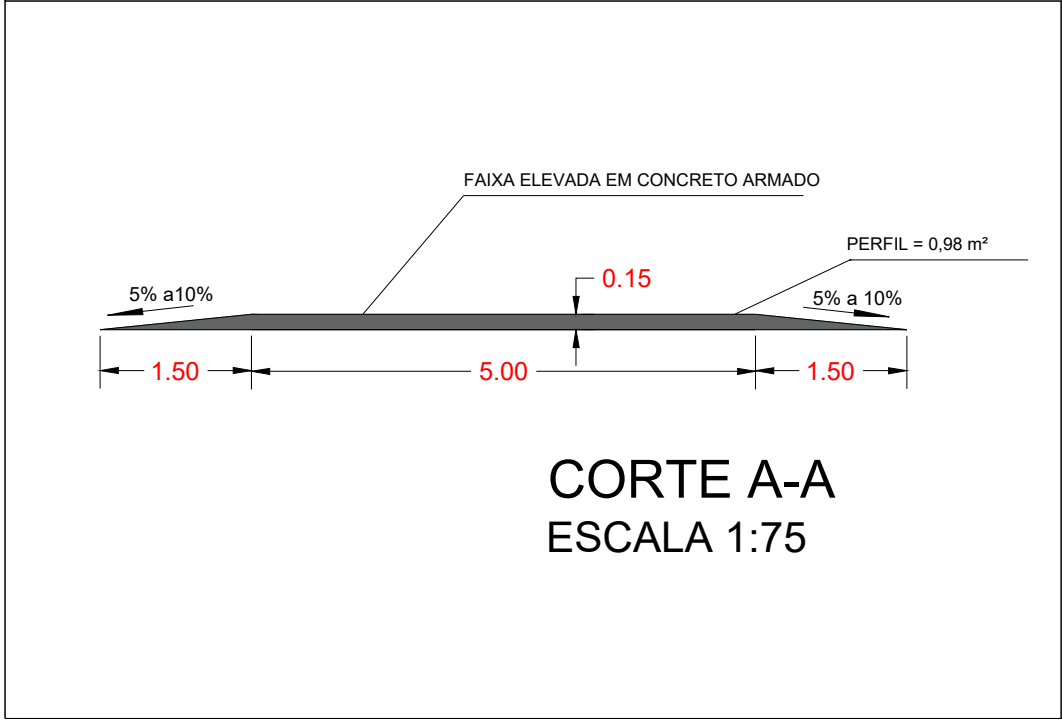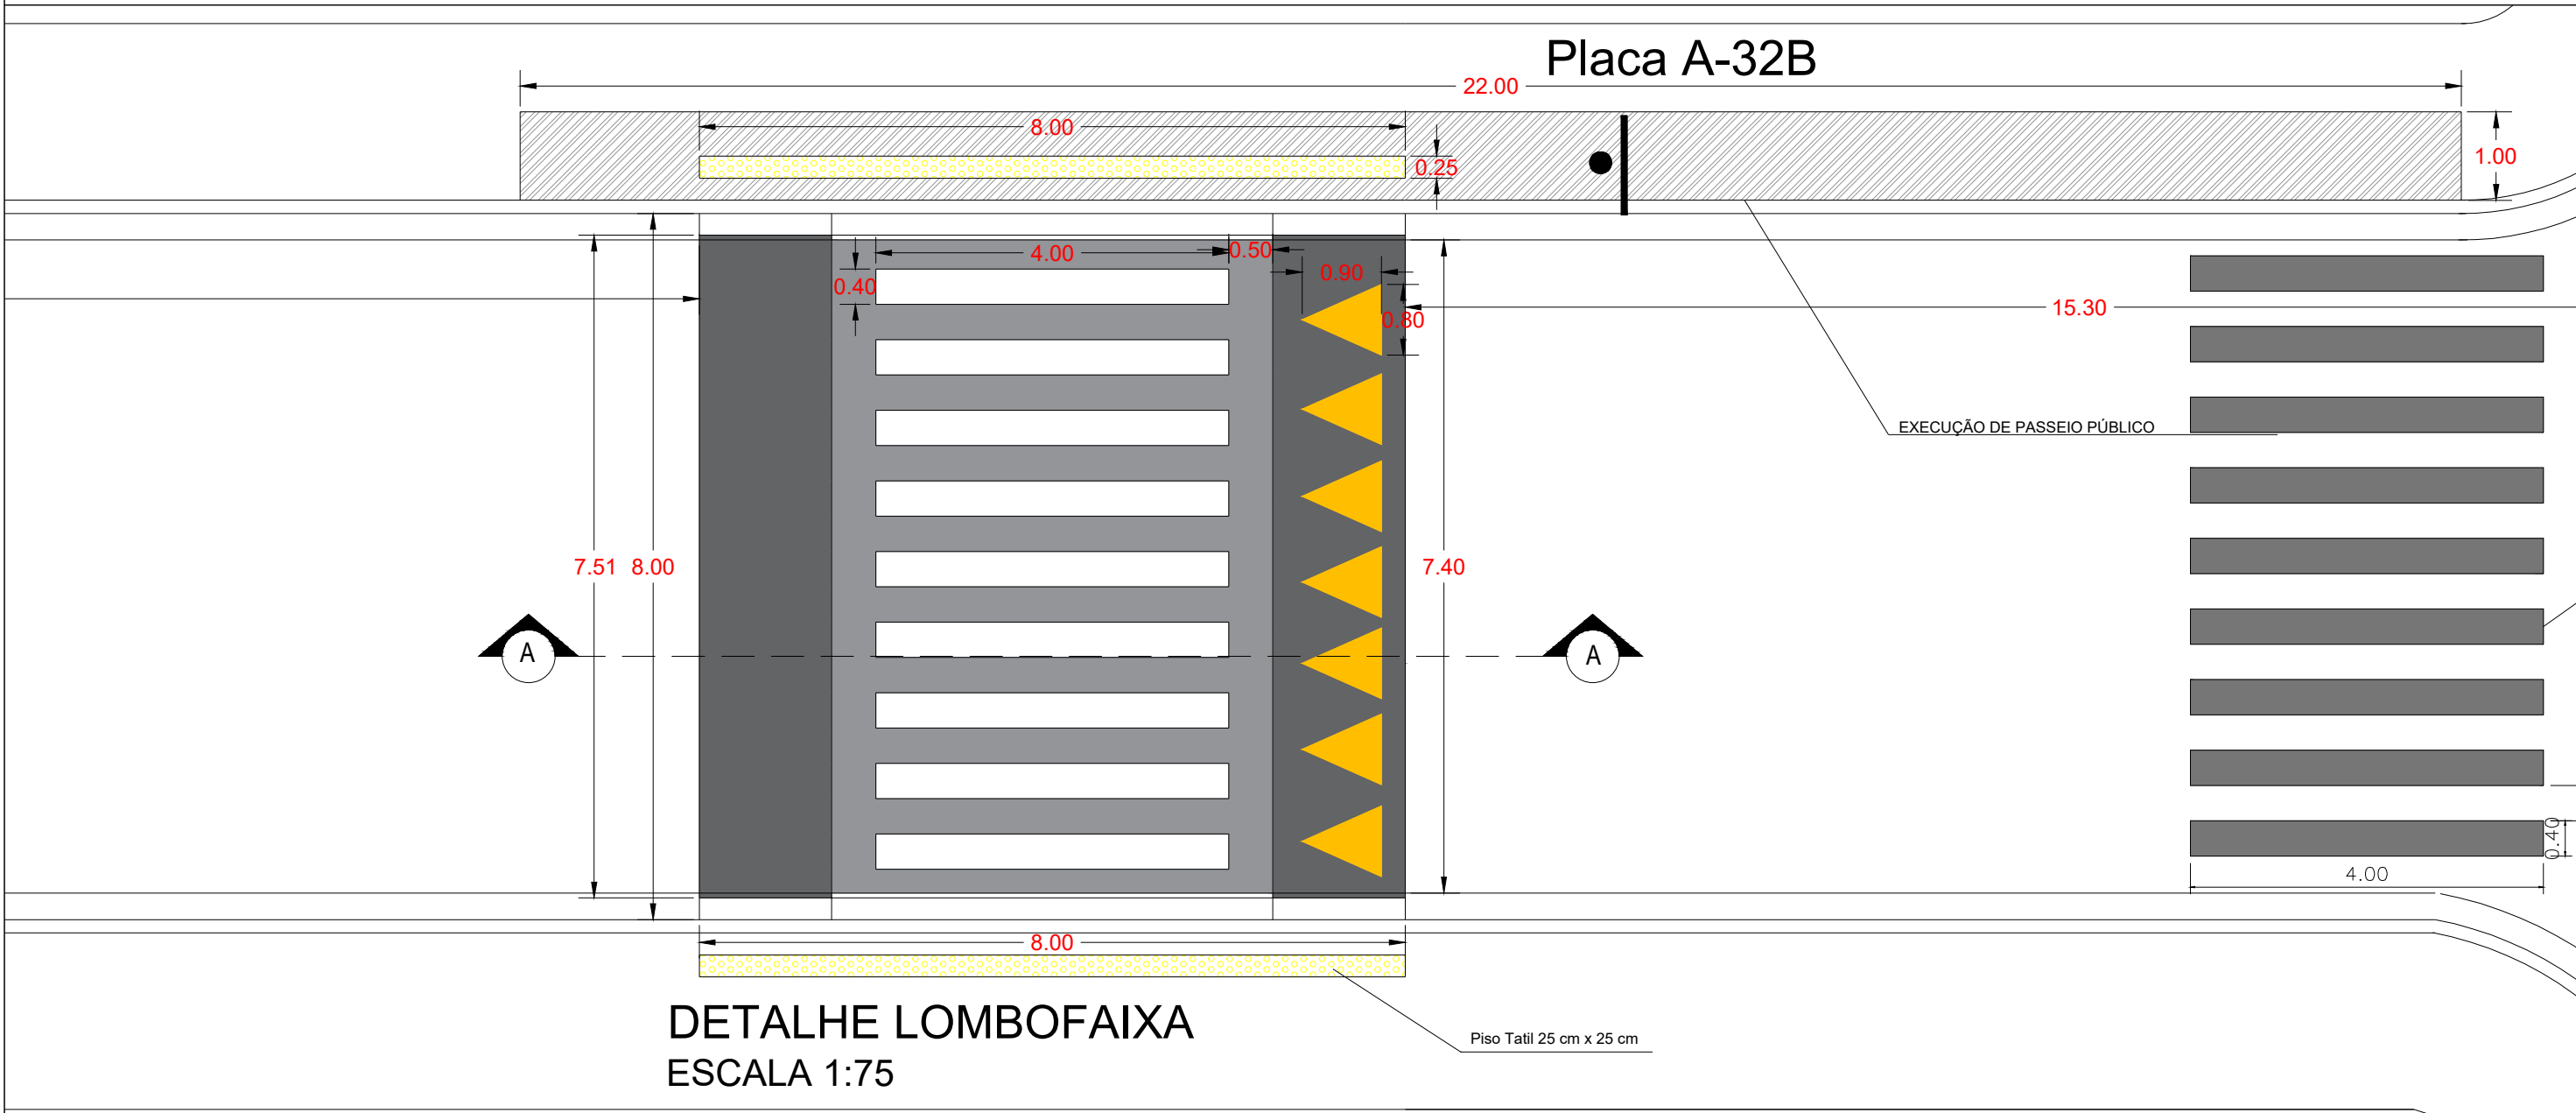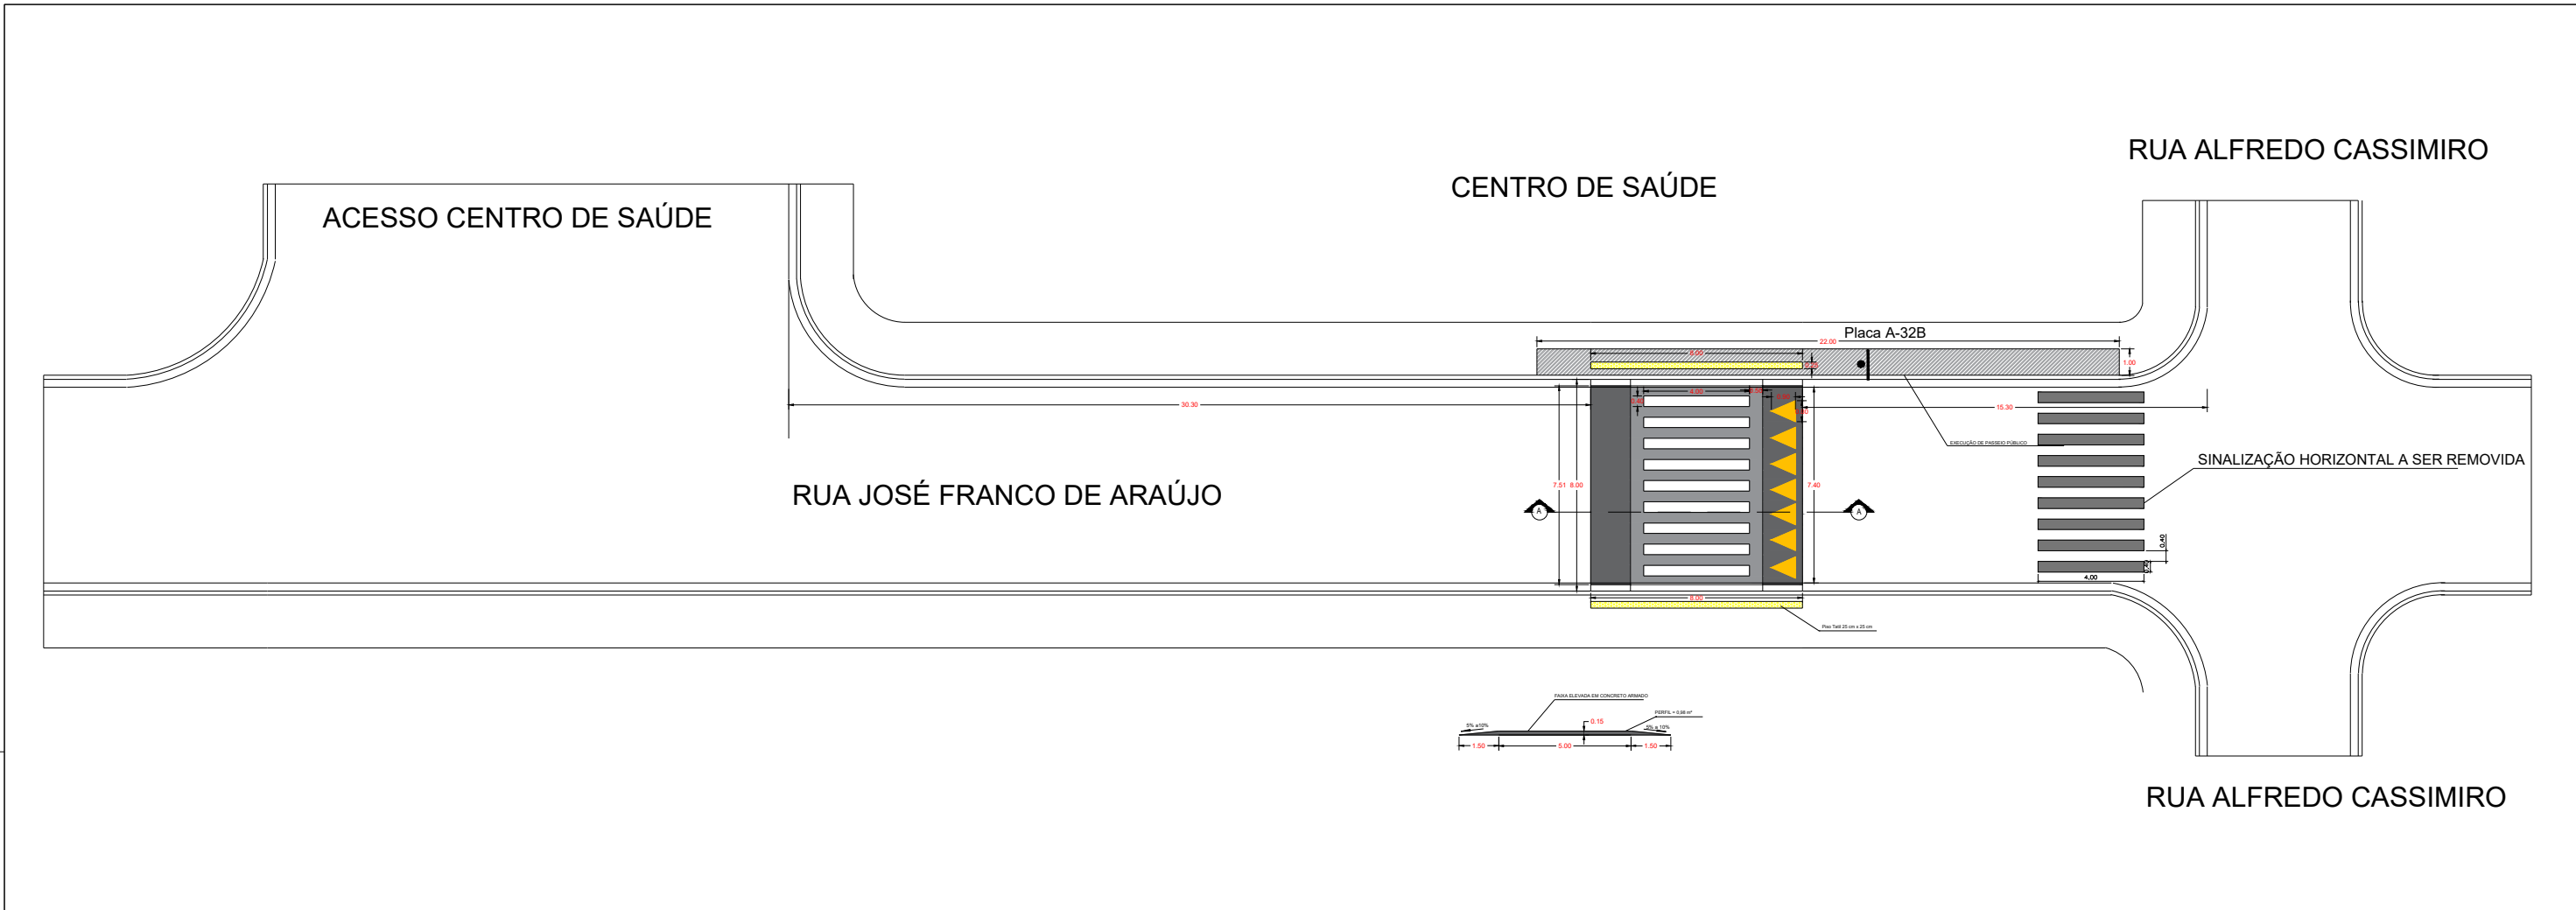

Nota: Durante a execução, os tubos devem estar posicionados unidos entre si e rente à guia existente, de forma que, no momento do lançamento do concreto, permaneçam travados e não se desloquem dessa posição. É fundamental que os tubos de drenagem localizados sobre a sarjeta permaneçam desobstruídos durante todo o processo".



PLACA A-32B



PREFEITURA DO MUNICÍPIO DE ANGATUBA
SECRETARIA DE HABITAÇÃO, OBRAS E SERVIÇOS PÚBLICOS

OBJETO
INFRAESTRUTURA

LOCAL
RUA JOSÉ FRANCO DE ARAÚJO

ÁREA TÉCNICA
ENGENHARIA

TÍTULO
FAIXA ELEVADA EM CONCRETO ARMADO

FOLHA
03/03

ESCALA
INDICADAS

DATA
JUN/2025

ASSINATURAS

NICOLAS BASILE
ROCHEL:42336901862

Assinado de forma digital por
NICOLAS BASILE
ROCHEL:42336901862
Dados: 2025.07.18 14:05:15 -03'00'

PROPRIETARIA
PREFEITURA DO MUNICÍPIO DE ANGATUBA
NICOLAS BASILE ROCHEL
PREFEITO MUNICIPAL

Documento assinado digitalmente
gov.br HENRIQUE JOSE ALCIATI
Data: 18/07/2025 13:47:10-0300
Verifique em <https://validar.iti.gov.br>

RESPONSÁVEL PELO PROJETO
HENRIQUE JOSÉ ALCIATI
Engº. Civil
CREA: 0600881023

APROVAÇÃO