

AVENIDA JOÃO MARIO VOLPI

TRECHO 03 = $((10+11+12)/3) = 11 \times 90,00 = 990,00 \text{ M}^2$


TRECHO 04 = $((10+11+09)/3) = 10 \times 80,00 = 800,00 \text{ M}^2$

TRECHO 05 = $((11+12+13)/3) = 12 \times 76,00 = 912,00 \text{ M}^2$


TRECHO 01 = $9,00 \times 222,50 = 2.002,5 \text{ M}^2$

TRECHO 02 = $9,00 \times 222,00 = 1998,00 \text{ M}^2$

TOTAL RECAPE = 6.702,5 M²

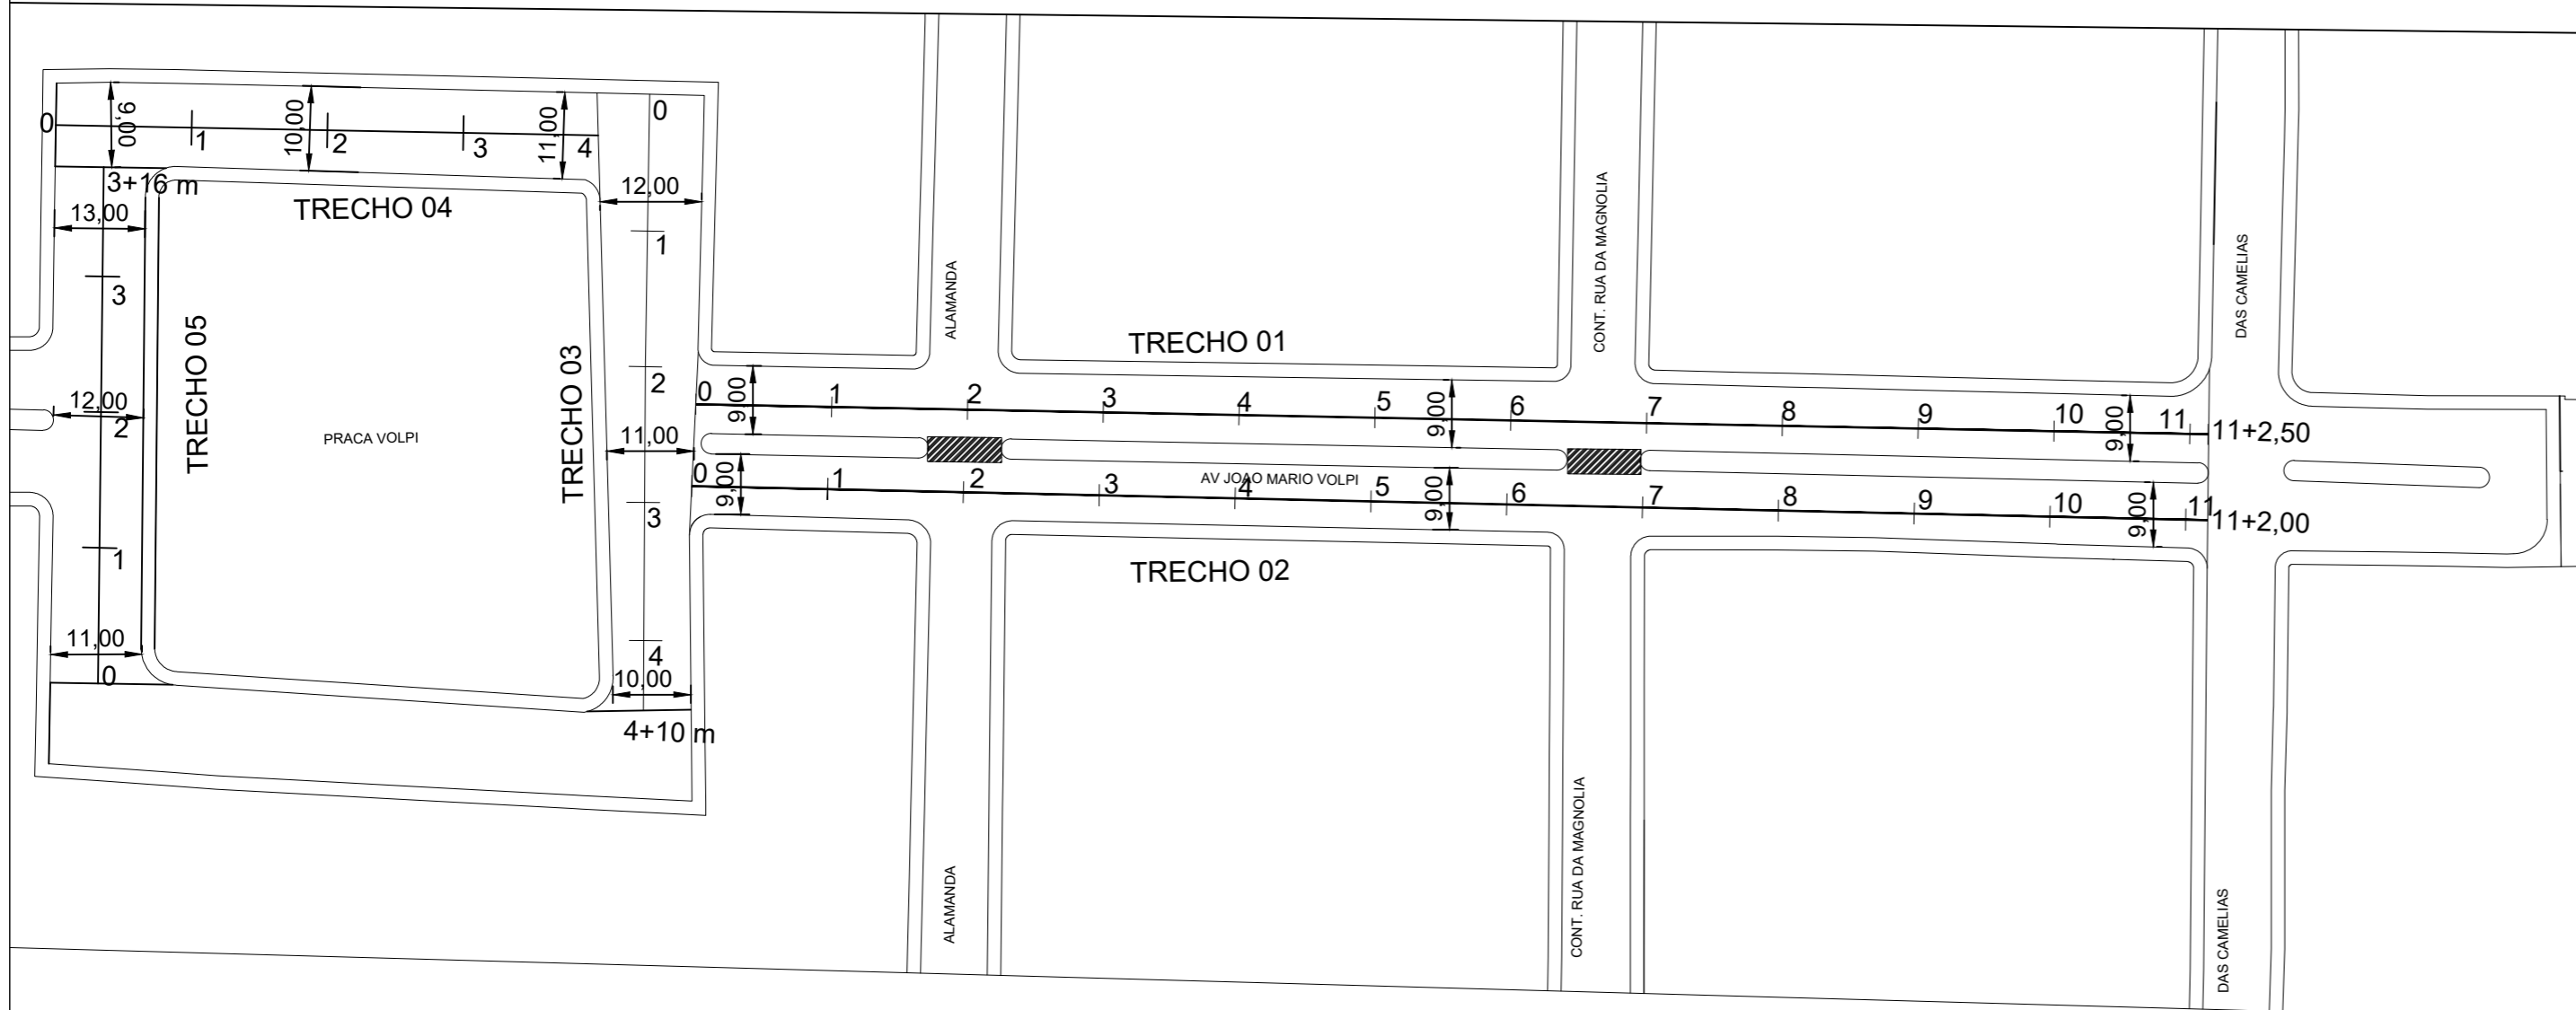

ESCALA 1:1000

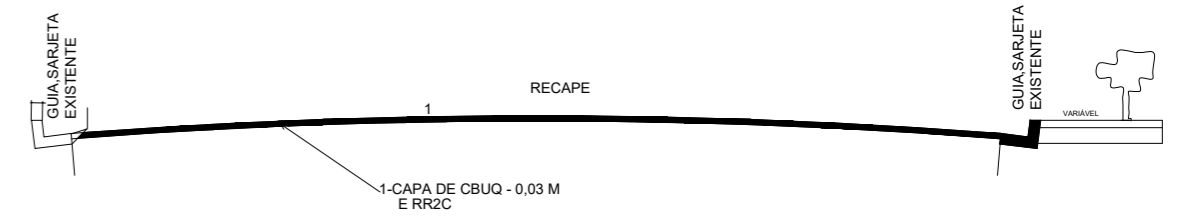

Prefeitura do Município de Angatuba
Estado de São Paulo

PLANTAS E DETALHES CONSTRUTIVOS

PROJETO DESTINADO A INFRAESTRUTURA URBANA.

SECRETARIA DE HABITAÇÃO, OBRAS E ENGENHARIA

OBJETO: RECAPEAMENTO

PROPONENTE: PREFEITURA DO MUNICÍPIO DE ANGATUBA.

LOCALIZAÇÃO: JARDIM ELISA

MUNICÍPIO: ANGATUBA.

ESTADO: SÃO PAULO.

FOLHA: ÚNICA

Proponente.

NICOLAS BASILE ROCHEL
PREFEITO MUNICIPAL

Responsável Técnico

HENRIQUE JOSÉ ALCIATI
ENG. CIVIL.
CREA - 0600.88.102.3