

PREFEITURA DO MUNICÍPIO DE ANGATUBA
SECRETARIA DE HABITAÇÃO, OBRAS E SERVIÇOS PÚBLICOS

OBJETO
EXECUÇÃO DE OBRAS DE DRENAGEM NAS RUAS LAURO BERTHOLAI, MARGARIDAS E ANTÔNIO TOMAZ BODZIAK NO MUNICÍPIO DE ANGATUBA/SP

LOCAL
RUA LAURO BERTHOLAI, S/Nº - VILA RIBEIRO
ANGATUBA/SP - CEP: 18242-122

TÍTULO
DRENAGEM







ESCALA
INDICADA

ASSINATURAS
NICOLAS BASILE
ROCHEL:42336901862

PROPRIETARIA
PREFEITURA DO MUNICÍPIO DE ANGATUBA
NICOLAS BASILE ROCHEL
PREFEITO MUNICIPAL

RESPONSÁVEL PELO PROJETO
GUILHERME YUKIO NUMATA
ENGENHEIRO CIVIL
CREA SP: 5071136637

APROVAÇÃO

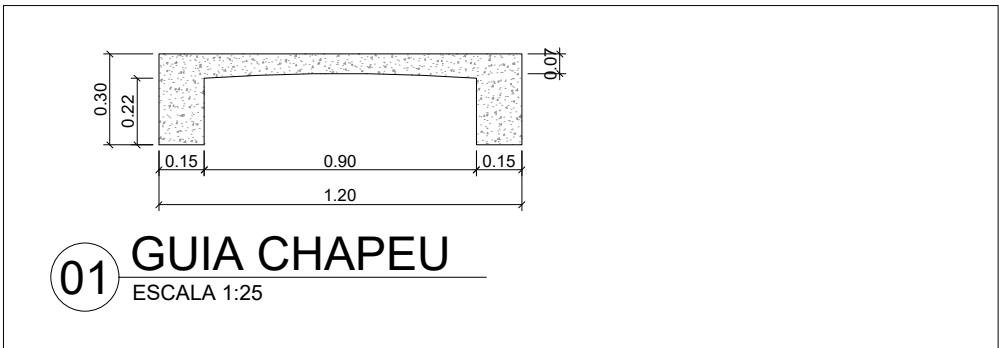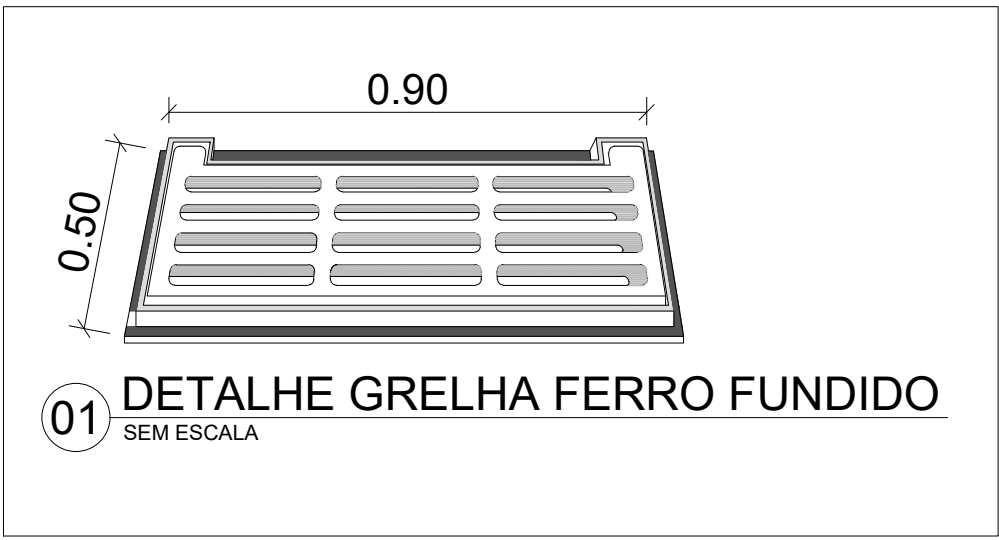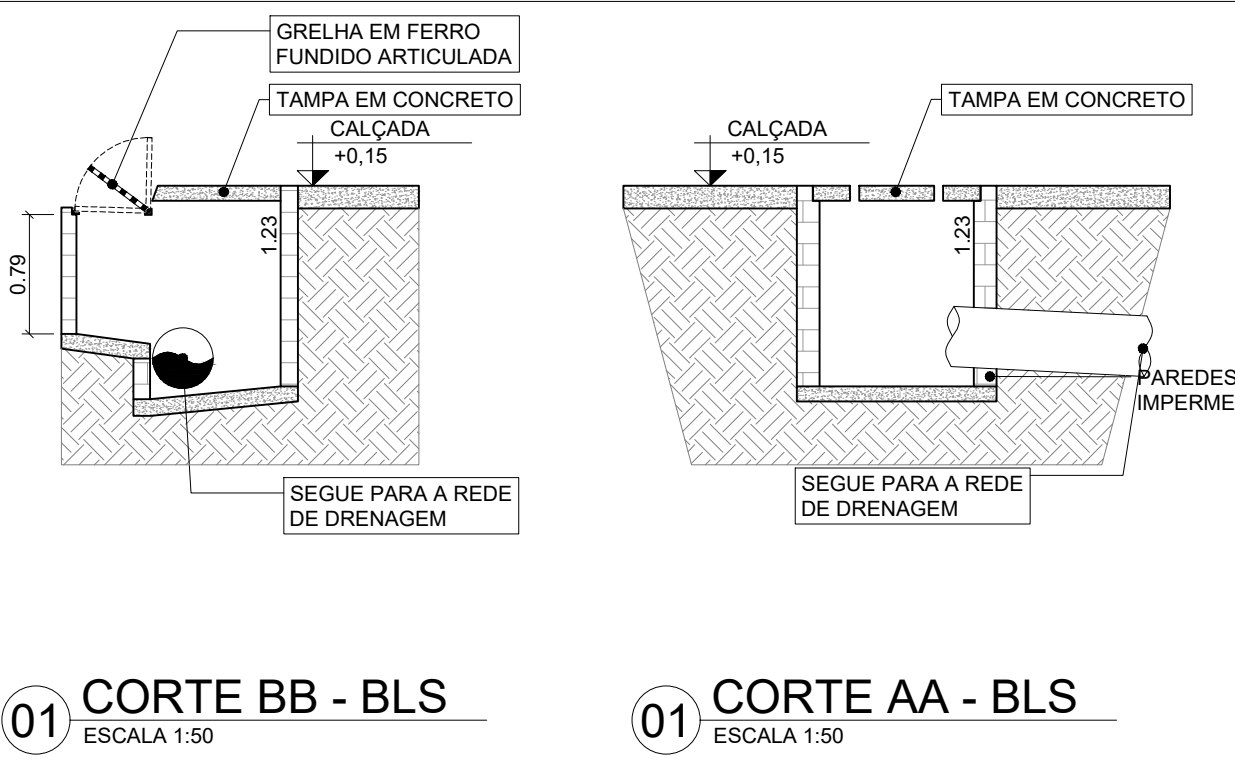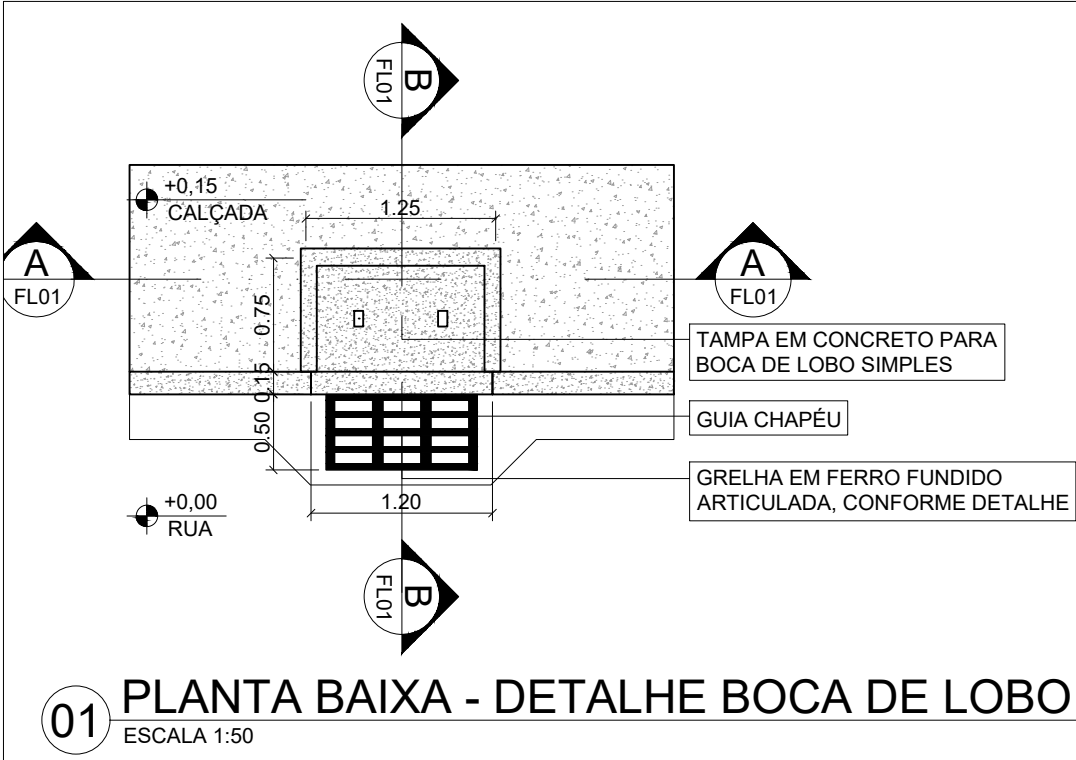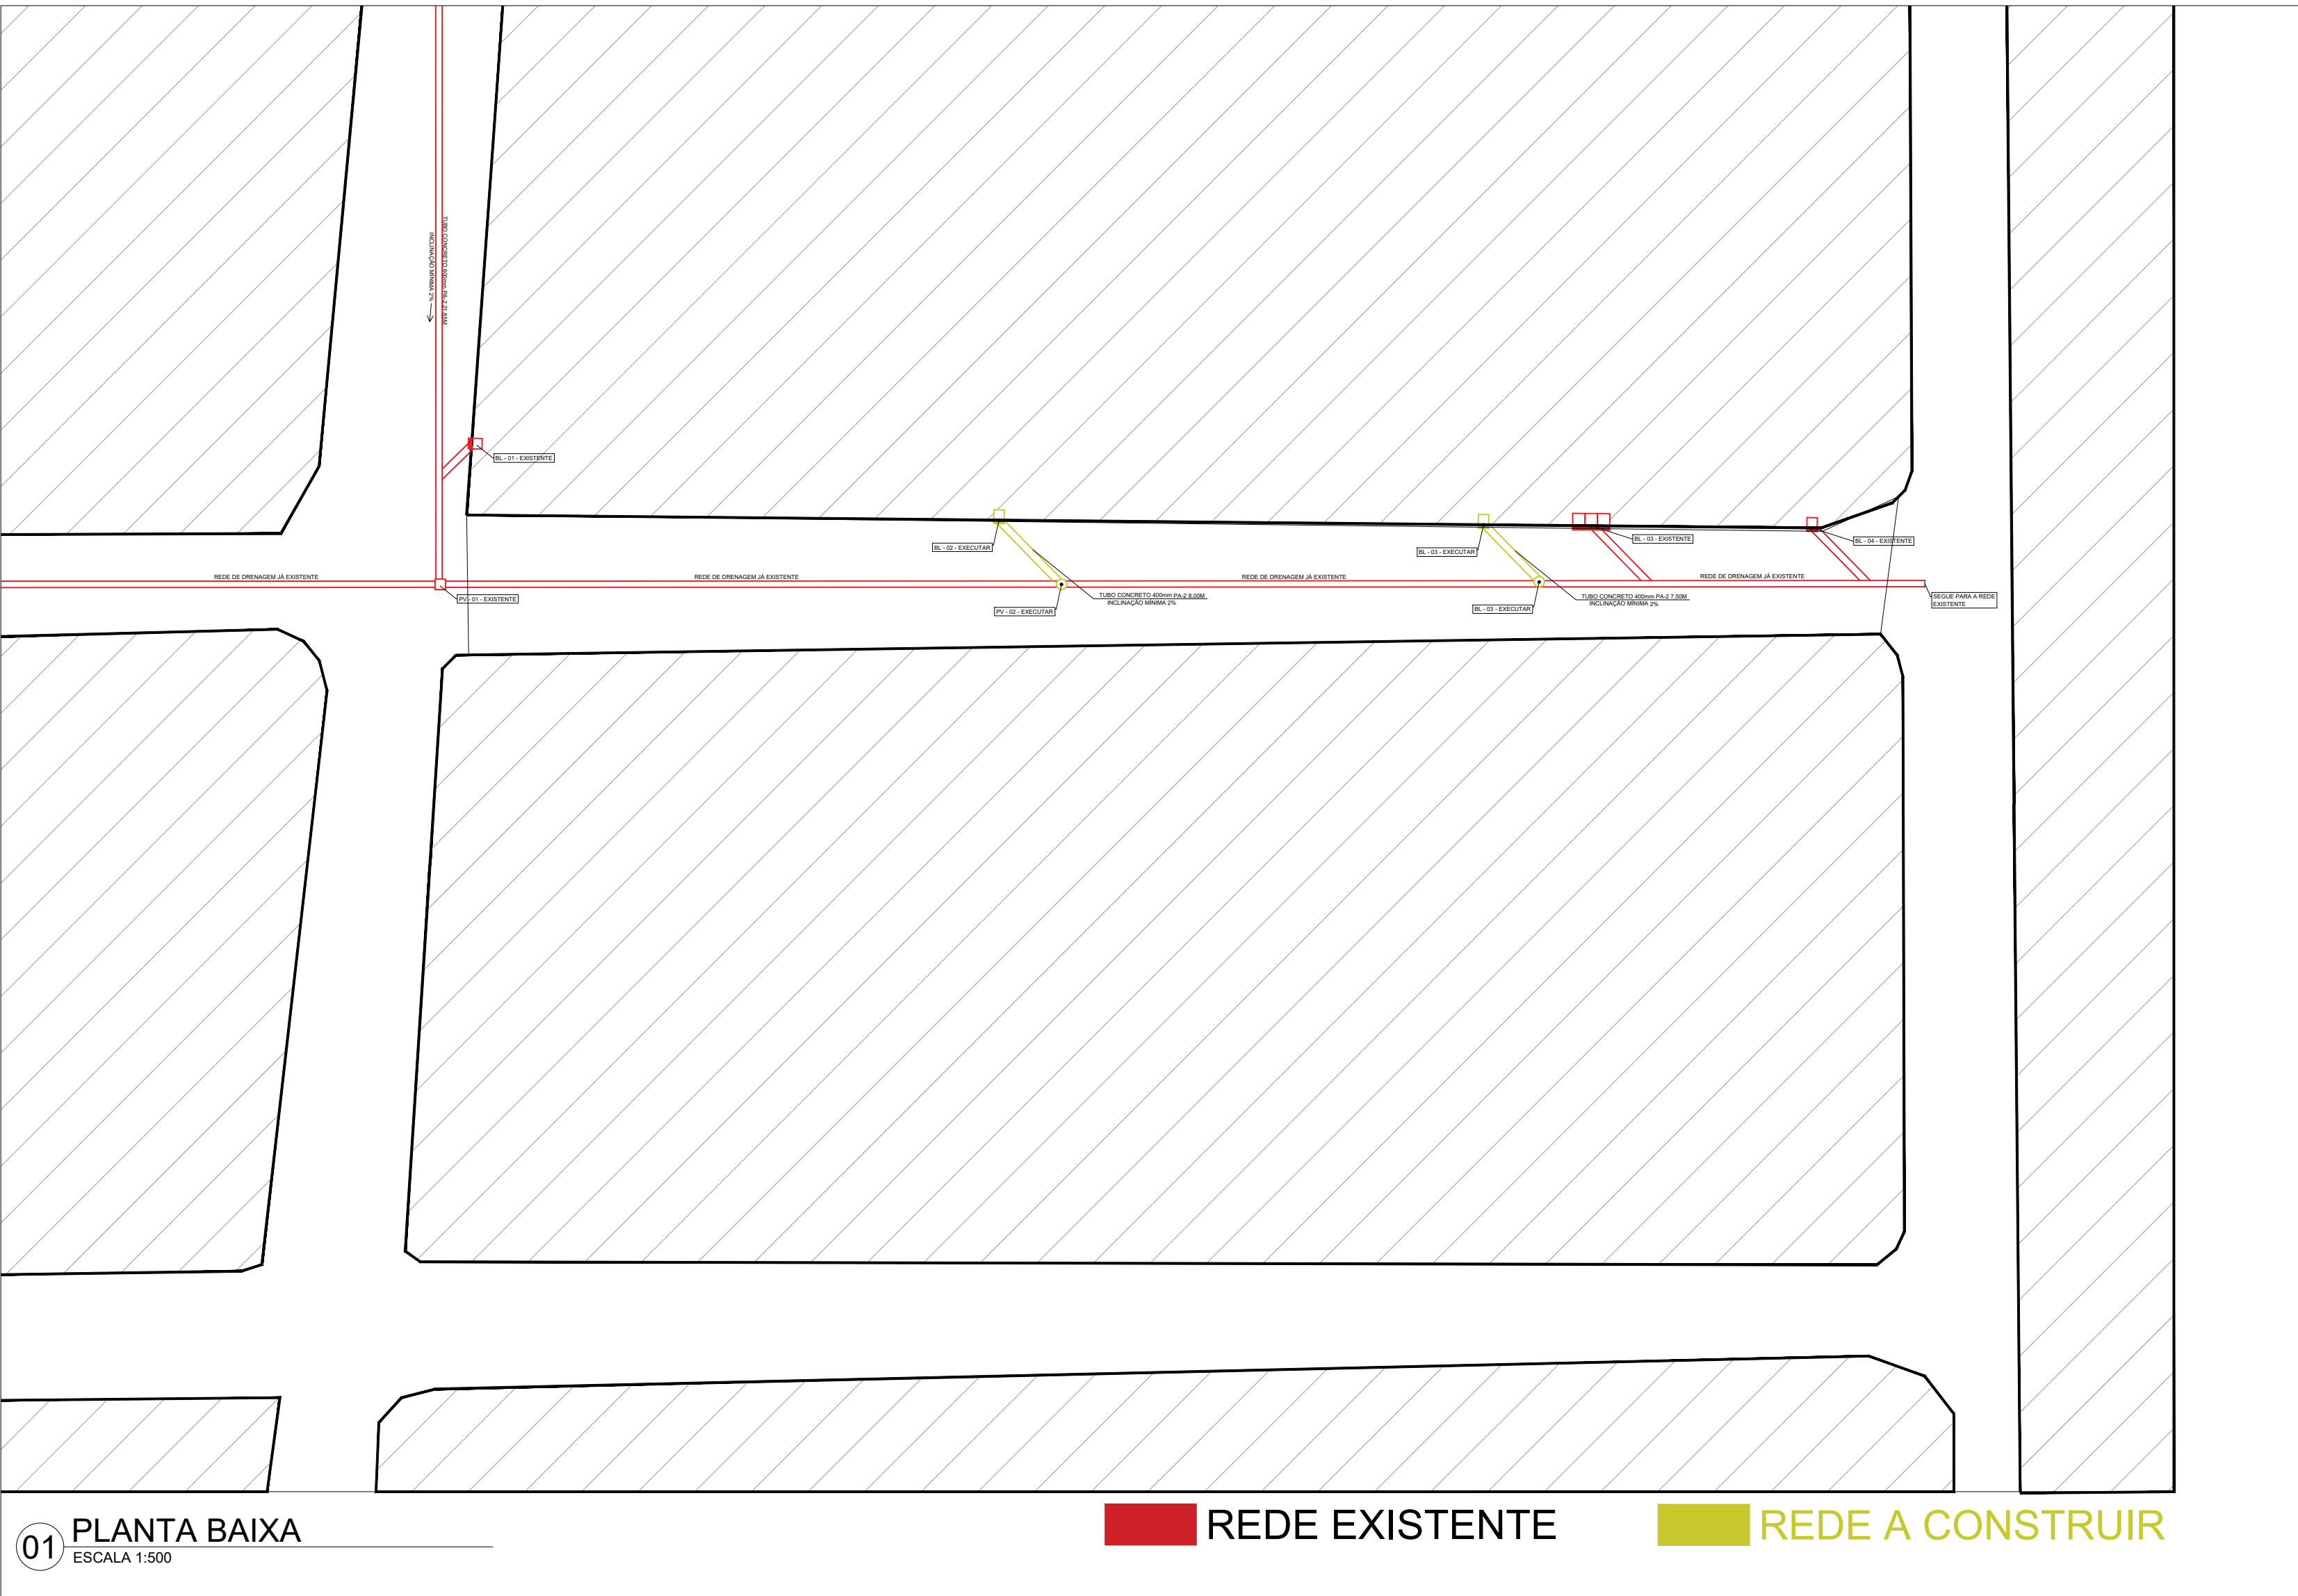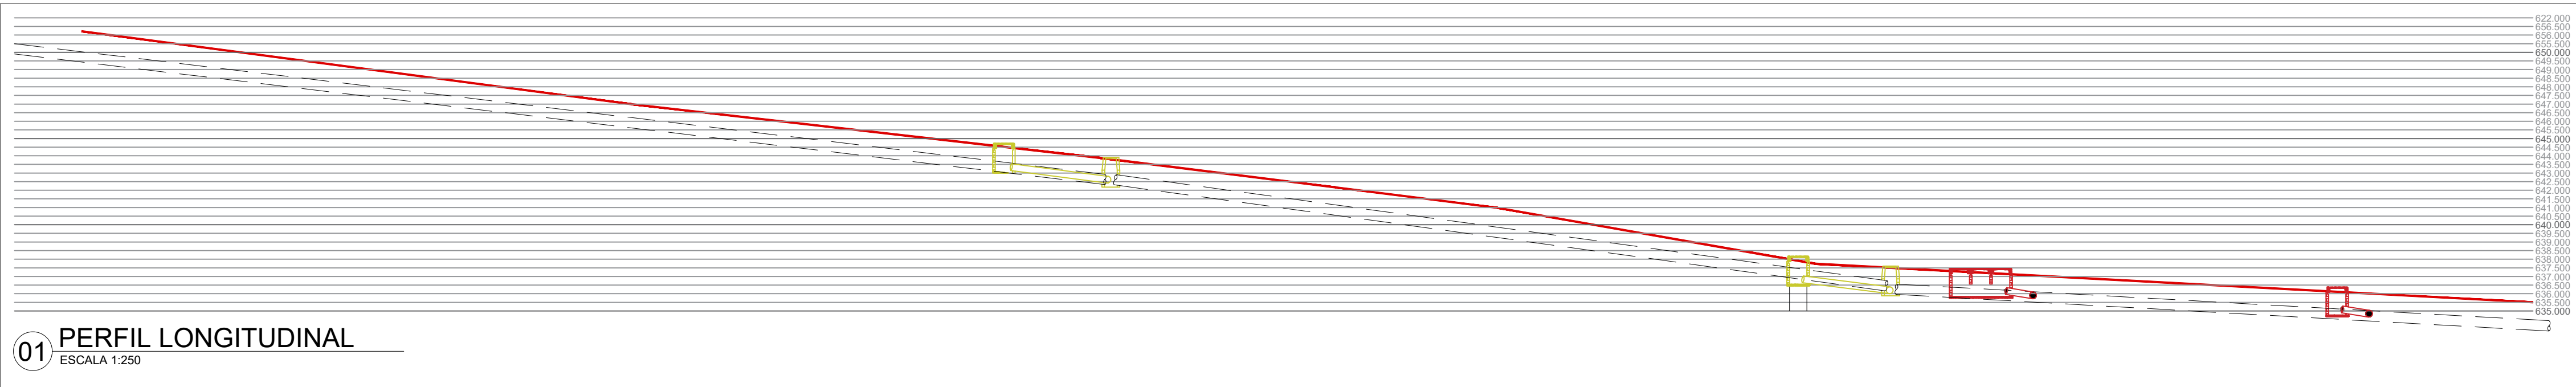

PREFEITURA DO MUNICÍPIO DE ANGATUBA
SECRETARIA DE HABITAÇÃO, OBRAS E SERVIÇOS PÚBLICOS

OBJETO
EXECUÇÃO DE OBRAS DE DRENAGEM NAS RUAS LAURO BERTHOLAI, MARGARIDAS E ANTONIO TOMAZ BODZIAK NO MUNICÍPIO DE ANGATUBA/SP

LOCAL
RUA LAURO BERTHOLAI, S/Nº - VILA RIBEIRO
ANGATUBA/SP - CEP: 18242-122

ÁREA TÉCNICA
ENGENHARIA

TÍTULO
DRENAGEM

FOLHA
UNICA

ESCALA
INDICADA

DATA
AGO/2025

ASSINATURAS


NICOLAS BASILE
ROCHEL:42336901862
PREFEITURA DO MUNICÍPIO DE ANGATUBA
NICOLAS BASILE ROCHEL
PREFEITO MUNICIPAL

Assinado de forma digital por
NICOLAS BASILE
ROCHEL:42336901862
Dados: 2025.08.11 09:38:16 -03'00'

gouvbr
Documento assinado digitalmente
GUILHERME YUKIO NUMATA
Data: 08/08/2025 13:11:47-0300
Verifique em https://validar.jt.gov.br


RESPONSÁVEL PELO PROJETO
GUILHERME YUKIO NUMATA
ENGENHEIRO CIVIL
CREA SP: 5071136637

APROVAÇÃO

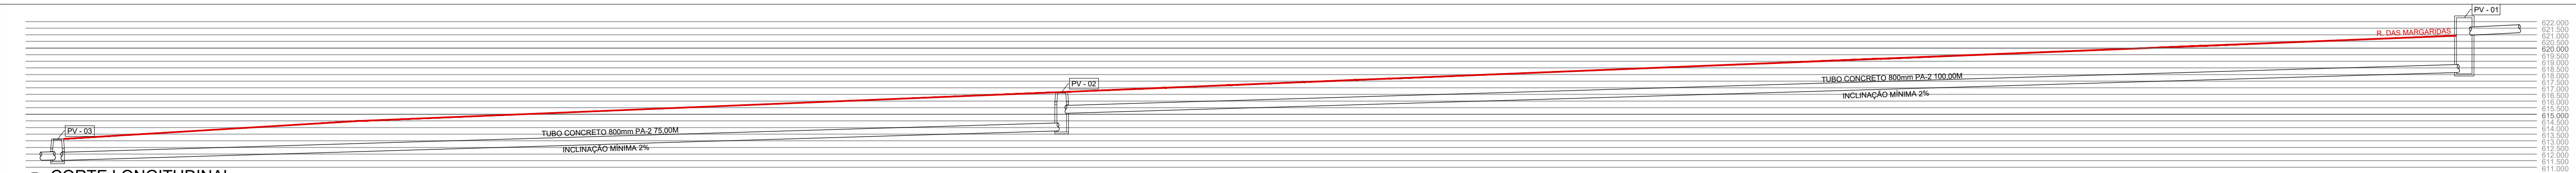


03 CORTE LONGITUDINAL

ESCALA HORIZONTAL:1:250 - VERTICAL: SEM ESCALA

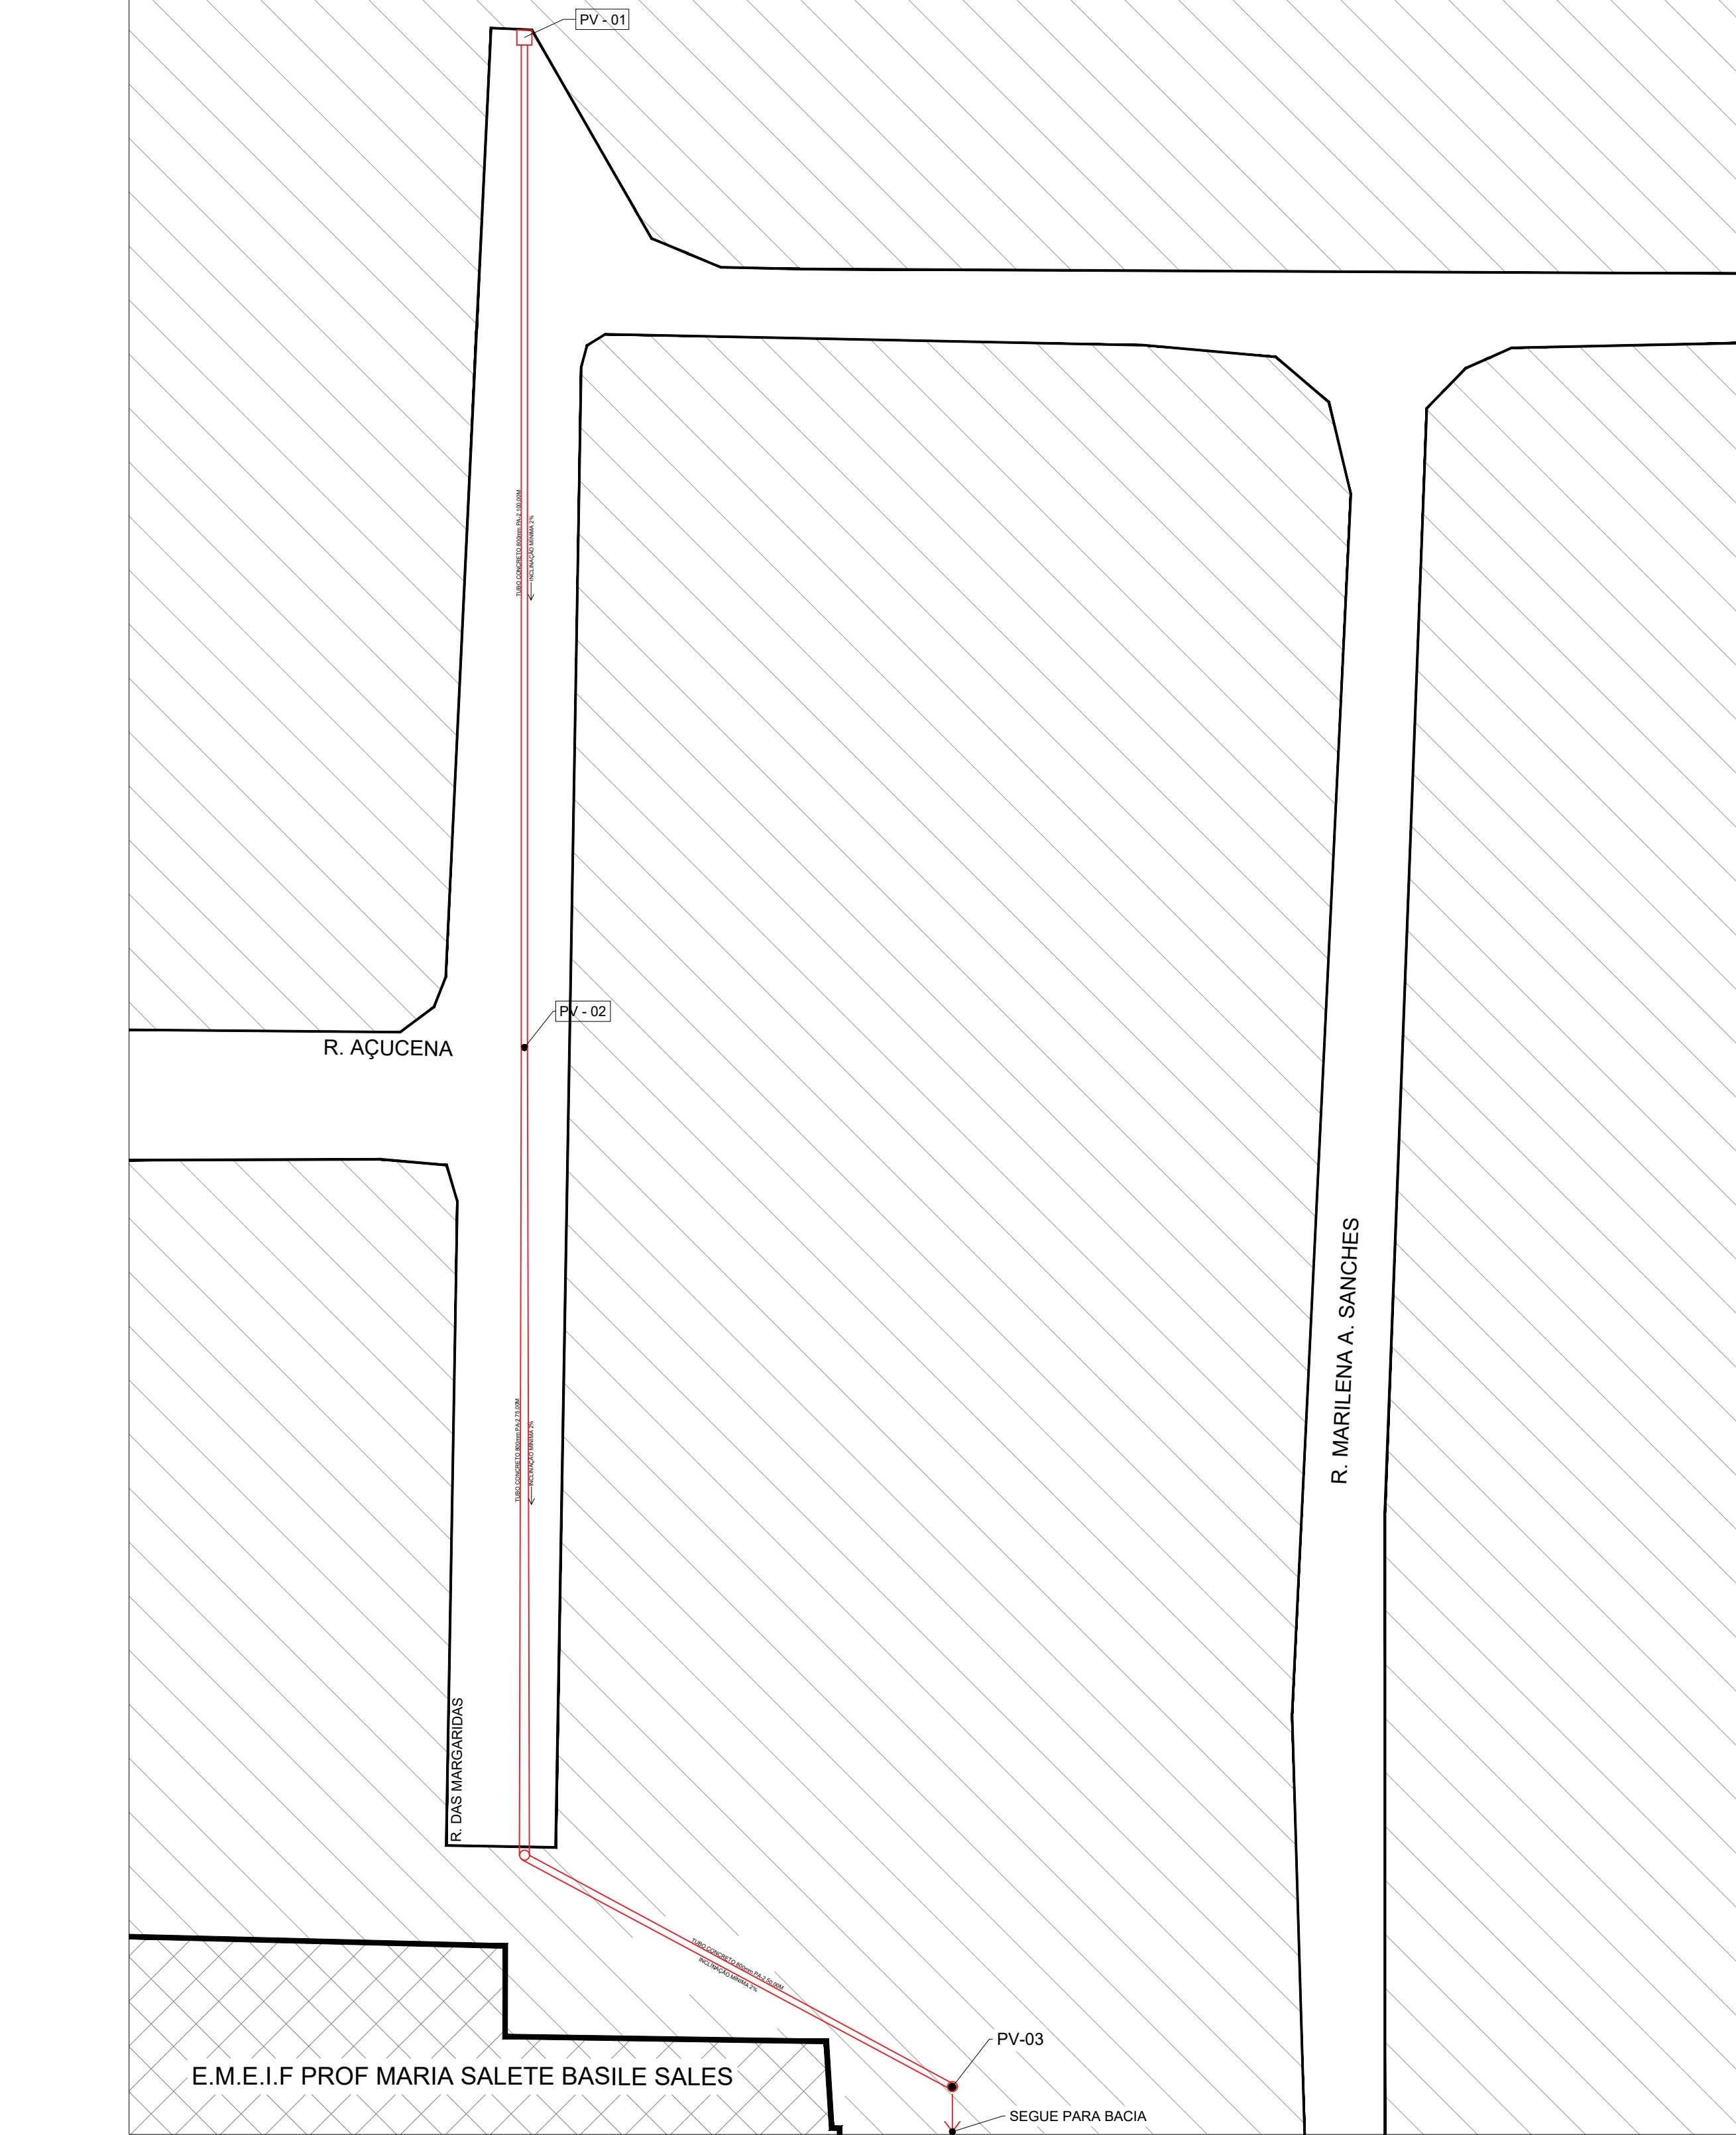


04 REDE DRENAGEM

ESCALA: 1:500

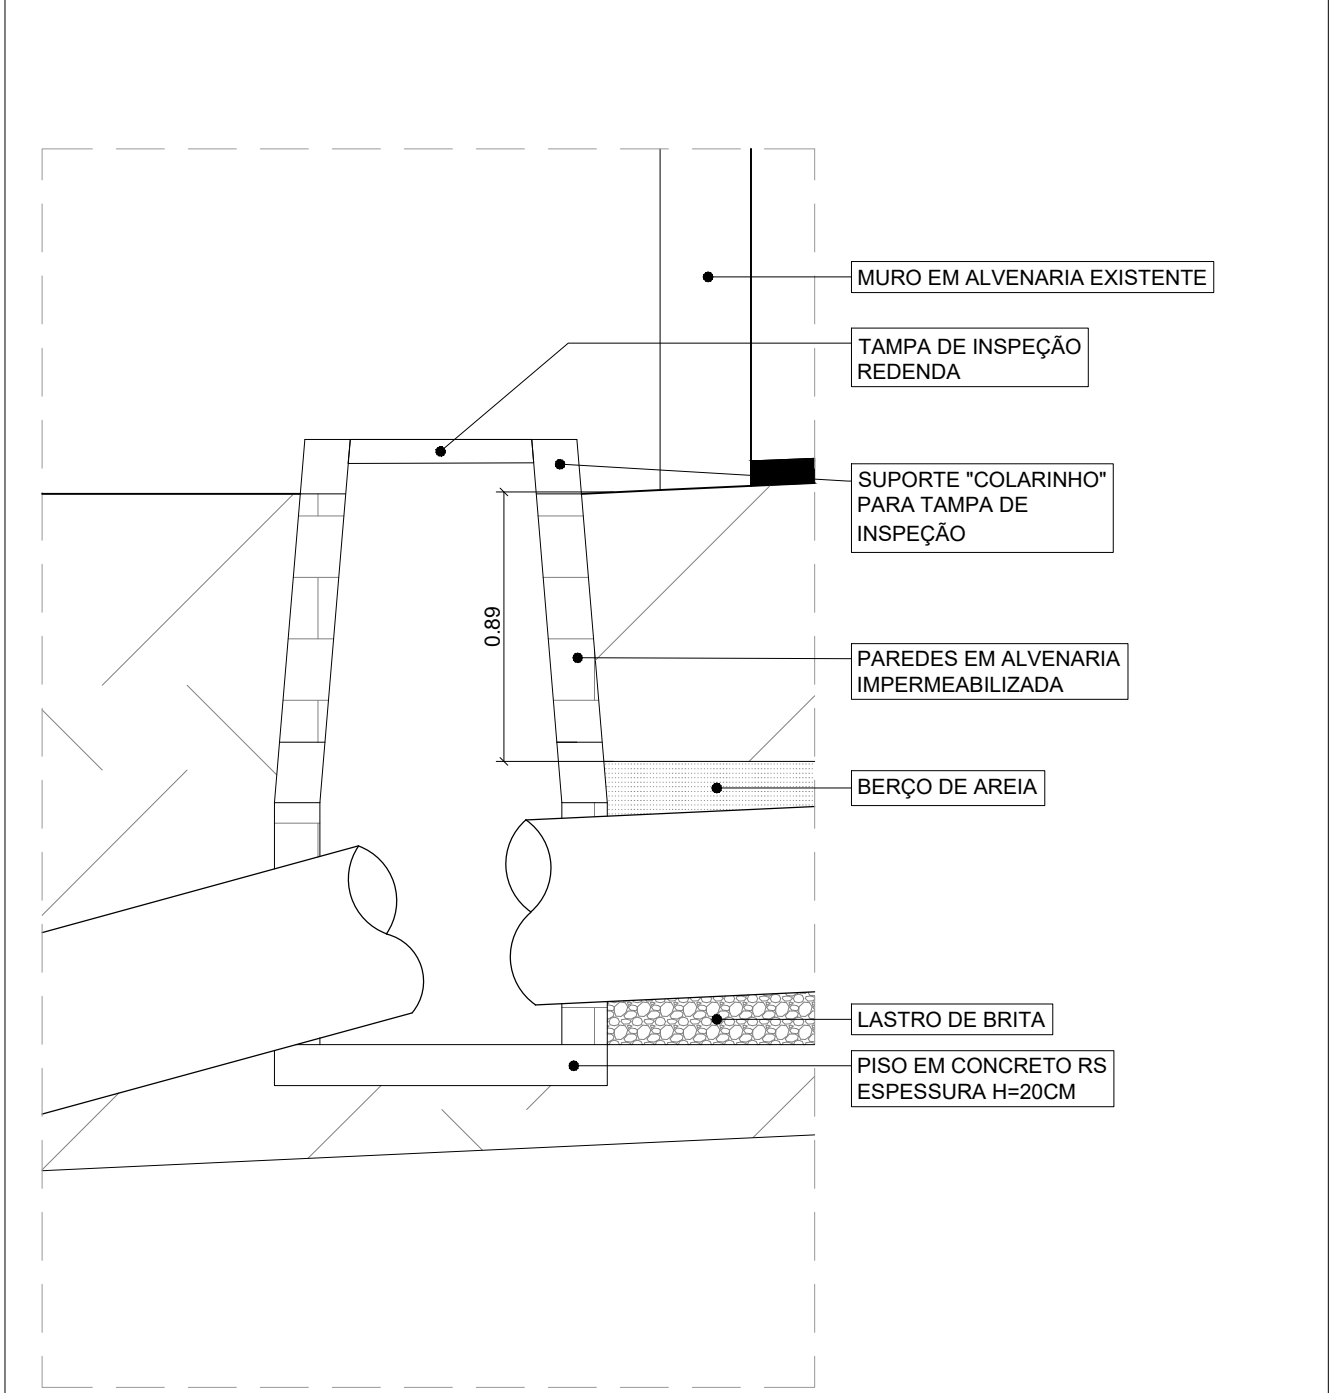


06 DETALHE 2

ESCALA 1:50

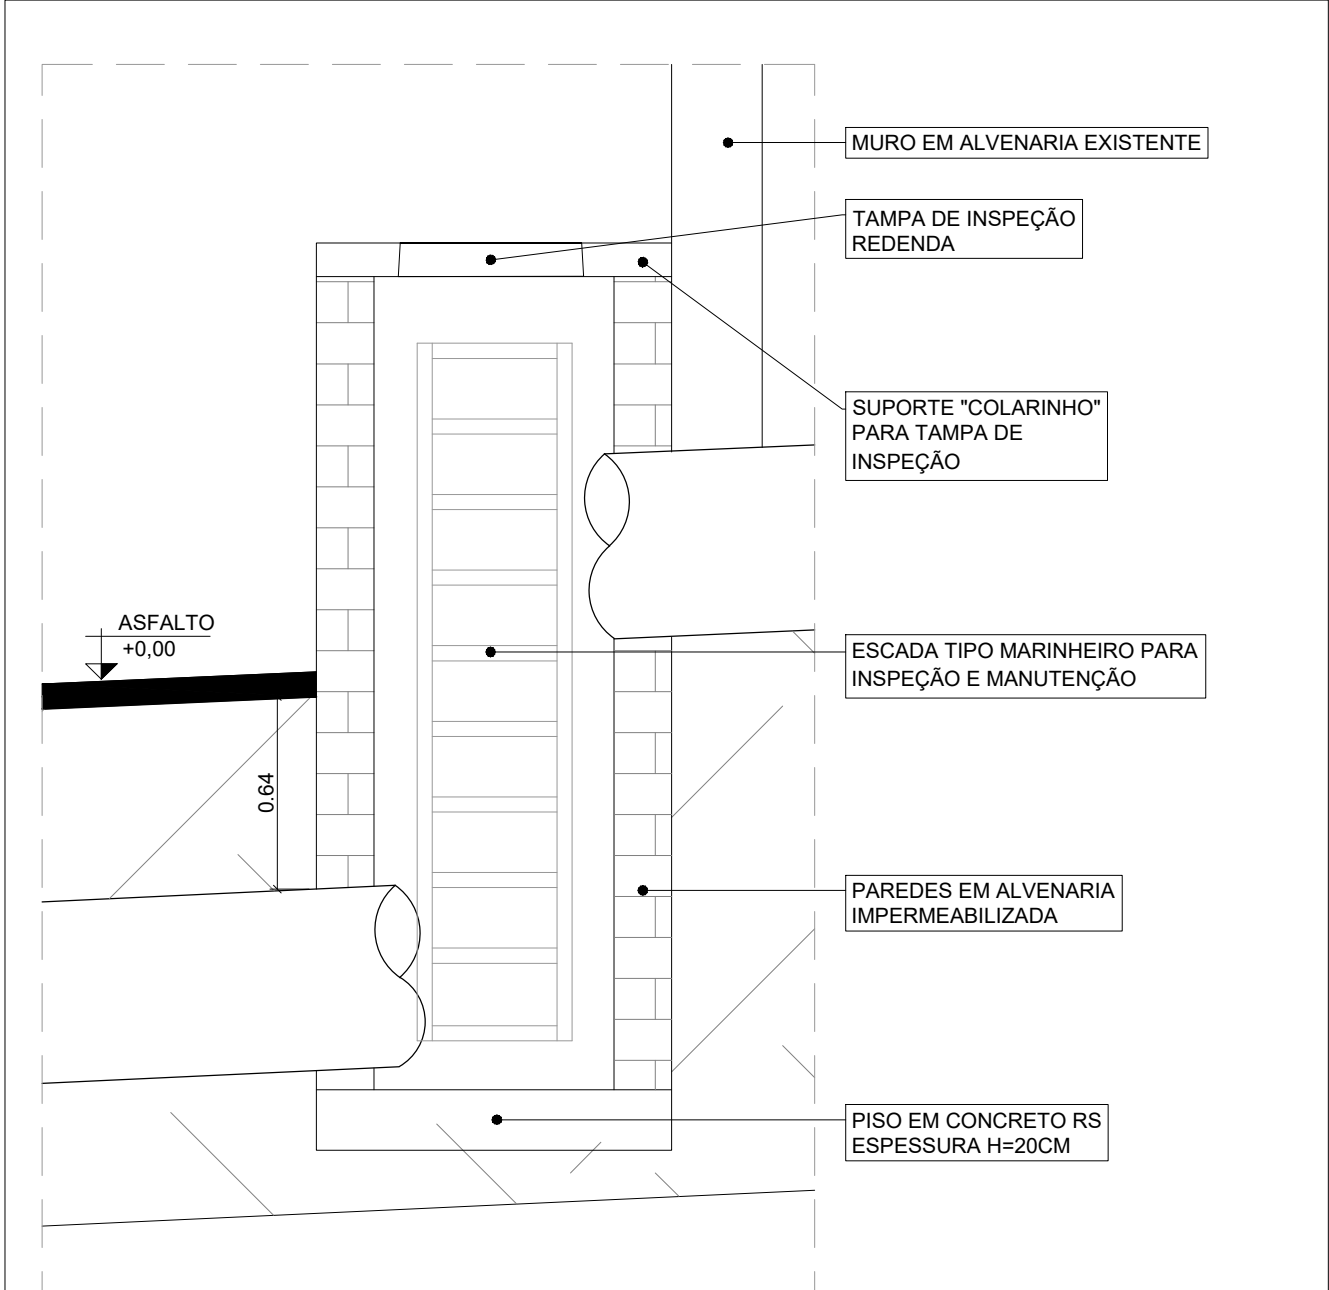

05 DETALHE 1

ESCALA 1:50

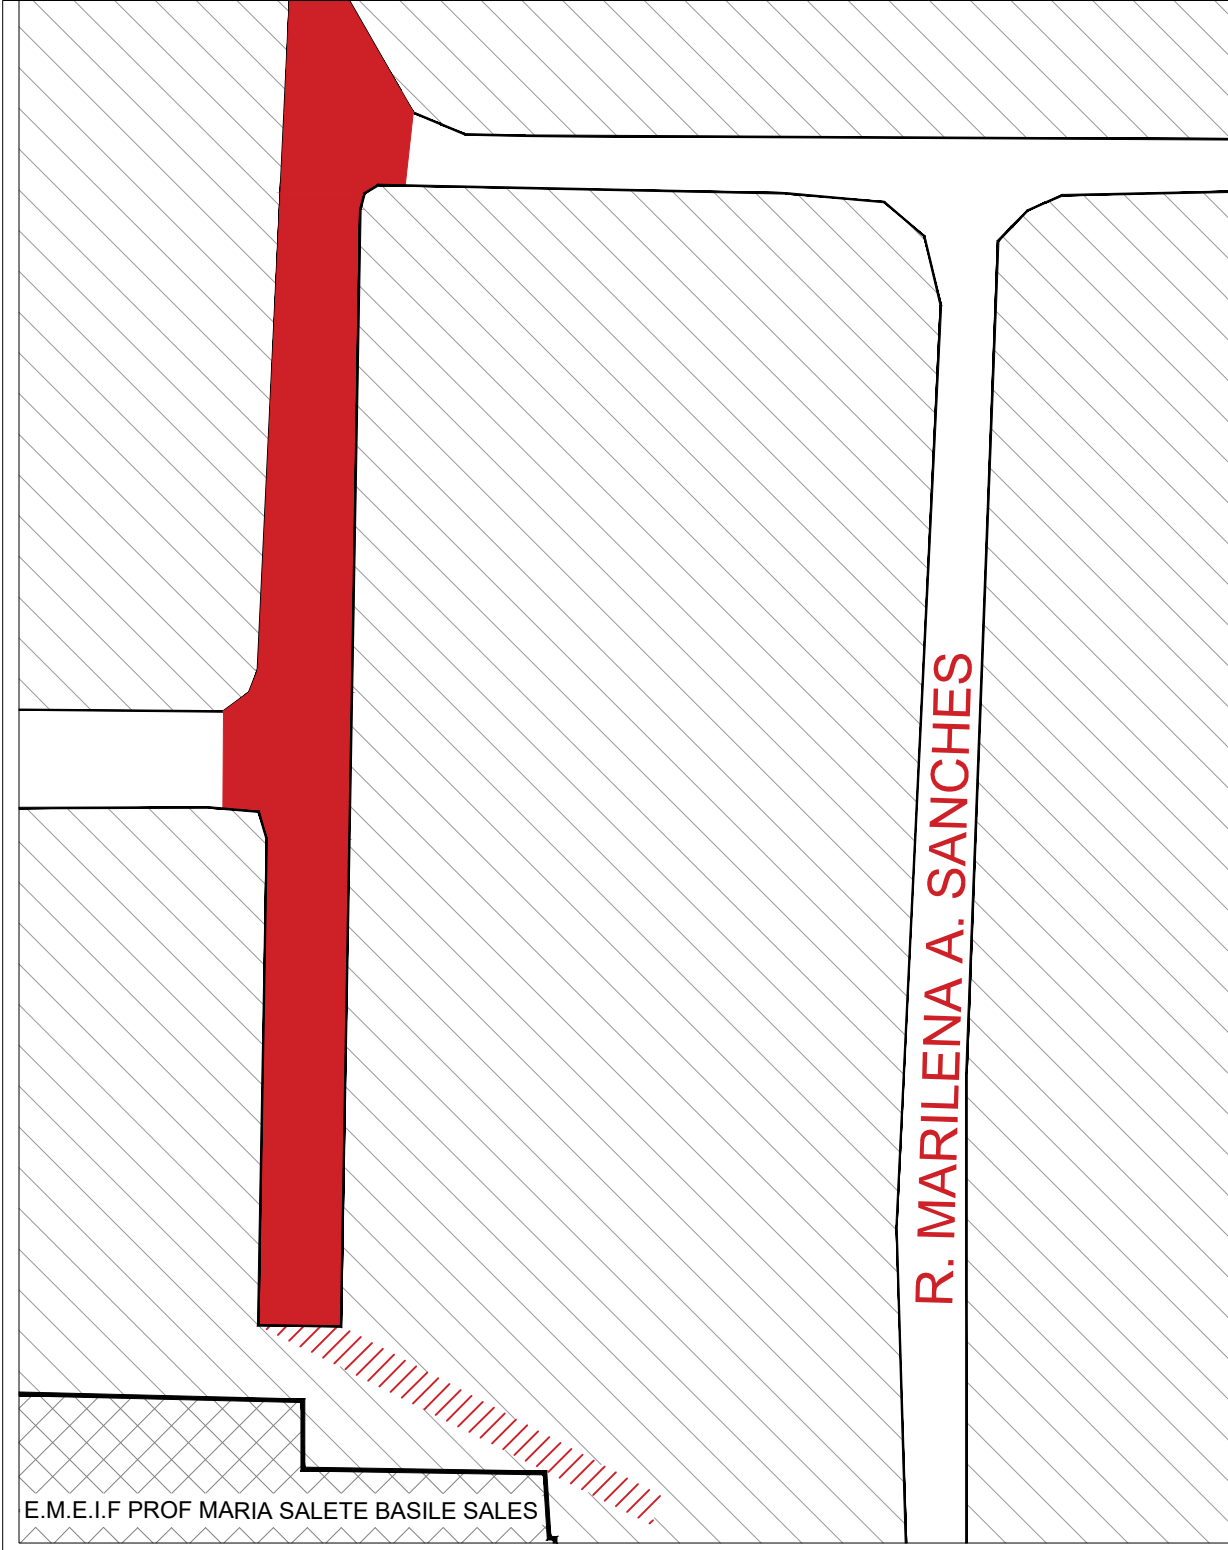

04 CROQUI DE LOCALIZAÇÃO

ESCALA: 1:1000

PREFEITURA DO MUNICÍPIO DE ANGATUBA

SECRETARIA DE HABITAÇÃO, OBRAS E SERVIÇOS PÚBLICOS

OBJETO

EXECUÇÃO DA REDE DE DRENAGEM PLUVIAL E RECAPEAMENTO DO PAVIMENTO - JARDIM ELIZA VOLPI

LOCAL

RUA DAS MARGARIDAS, JARDIM ELIZA VOLPI, ANGATUBA, SP

ÁREA TÉCNICA

ENGENHARIA

TÍTULO

IMPLANTAÇÃO E LOCALIZAÇÃO INTERVENÇÃO

FOLHA

F.U

ESCALA

INDICADA

DATA

ABRIL/2025

ASSINATURAS

NICOLAS BASILE

ROCHEL:42336901862

Assinado de forma digital por NICOLAS BASILE ROCHEL:42336901862

Dados: 2025.08.11 09:38:55 -03'00'

PROPRIETARIA

PREFEITURA DO MUNICÍPIO DE ANGATUBA

NICOLAS BASILE ROCHEL

PREFEITO MUNICIPAL

Documento assinado digitalmente

gouv

GUILHERME YUKIO NUMATA

Data: 06/08/2025 13:11:47 -0300

Verifique em https://validar.rs.gov.br/

RESPONSÁVEL PELO PROJETO

GUILHERME YUKIO NUMATA

ENGENHEIRO CIVIL

CREA SP: 5071136637

APROVAÇÃO