

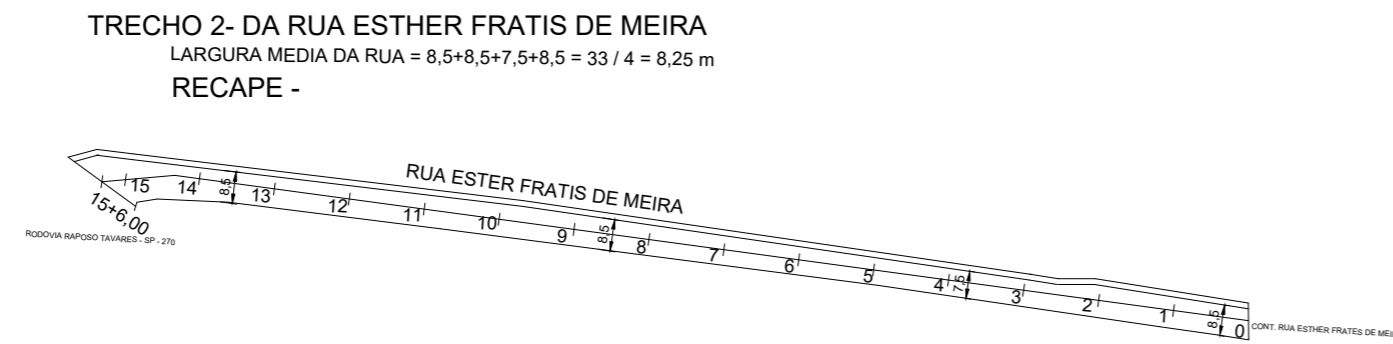


RUA ESTHER FRATIS DE MEIRA

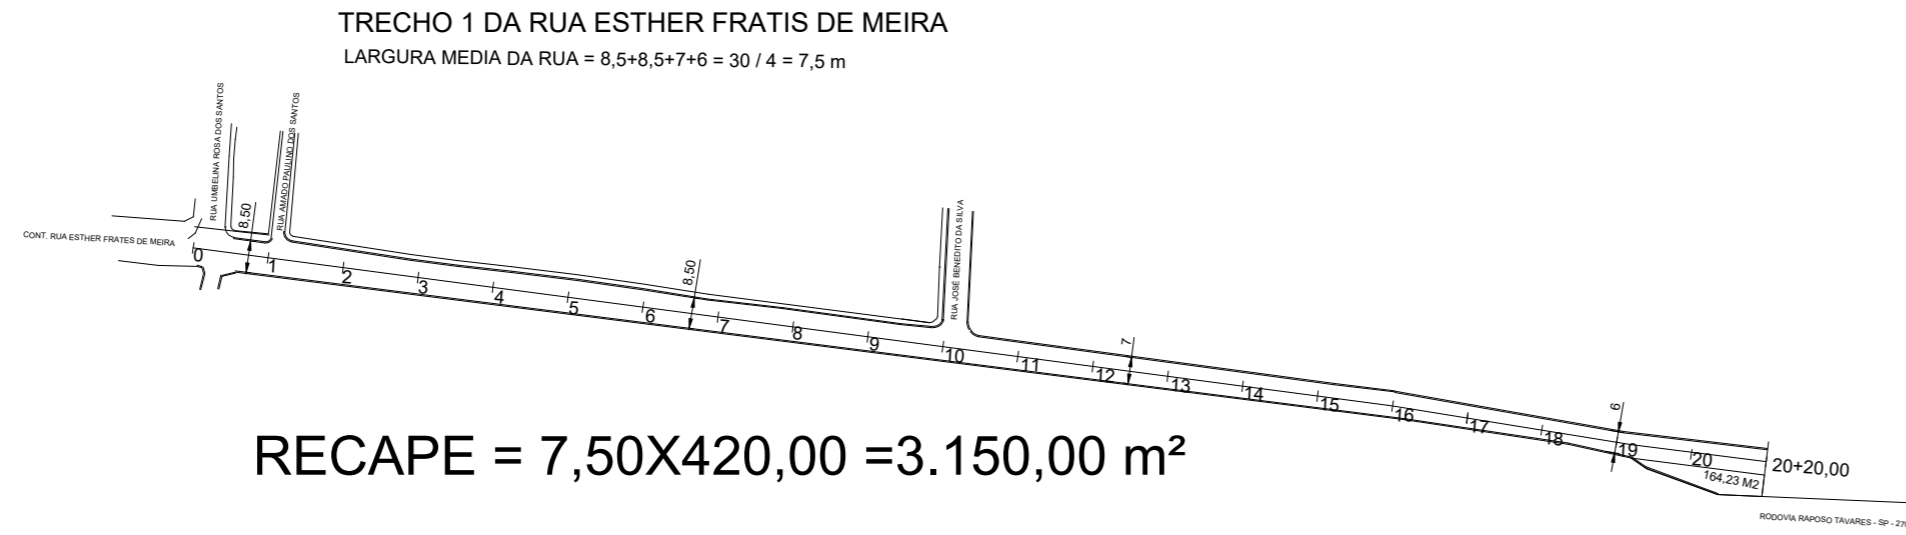


- ESCALA: 1:2000

TRECHO DA RUA PEDRO EUZEBIO

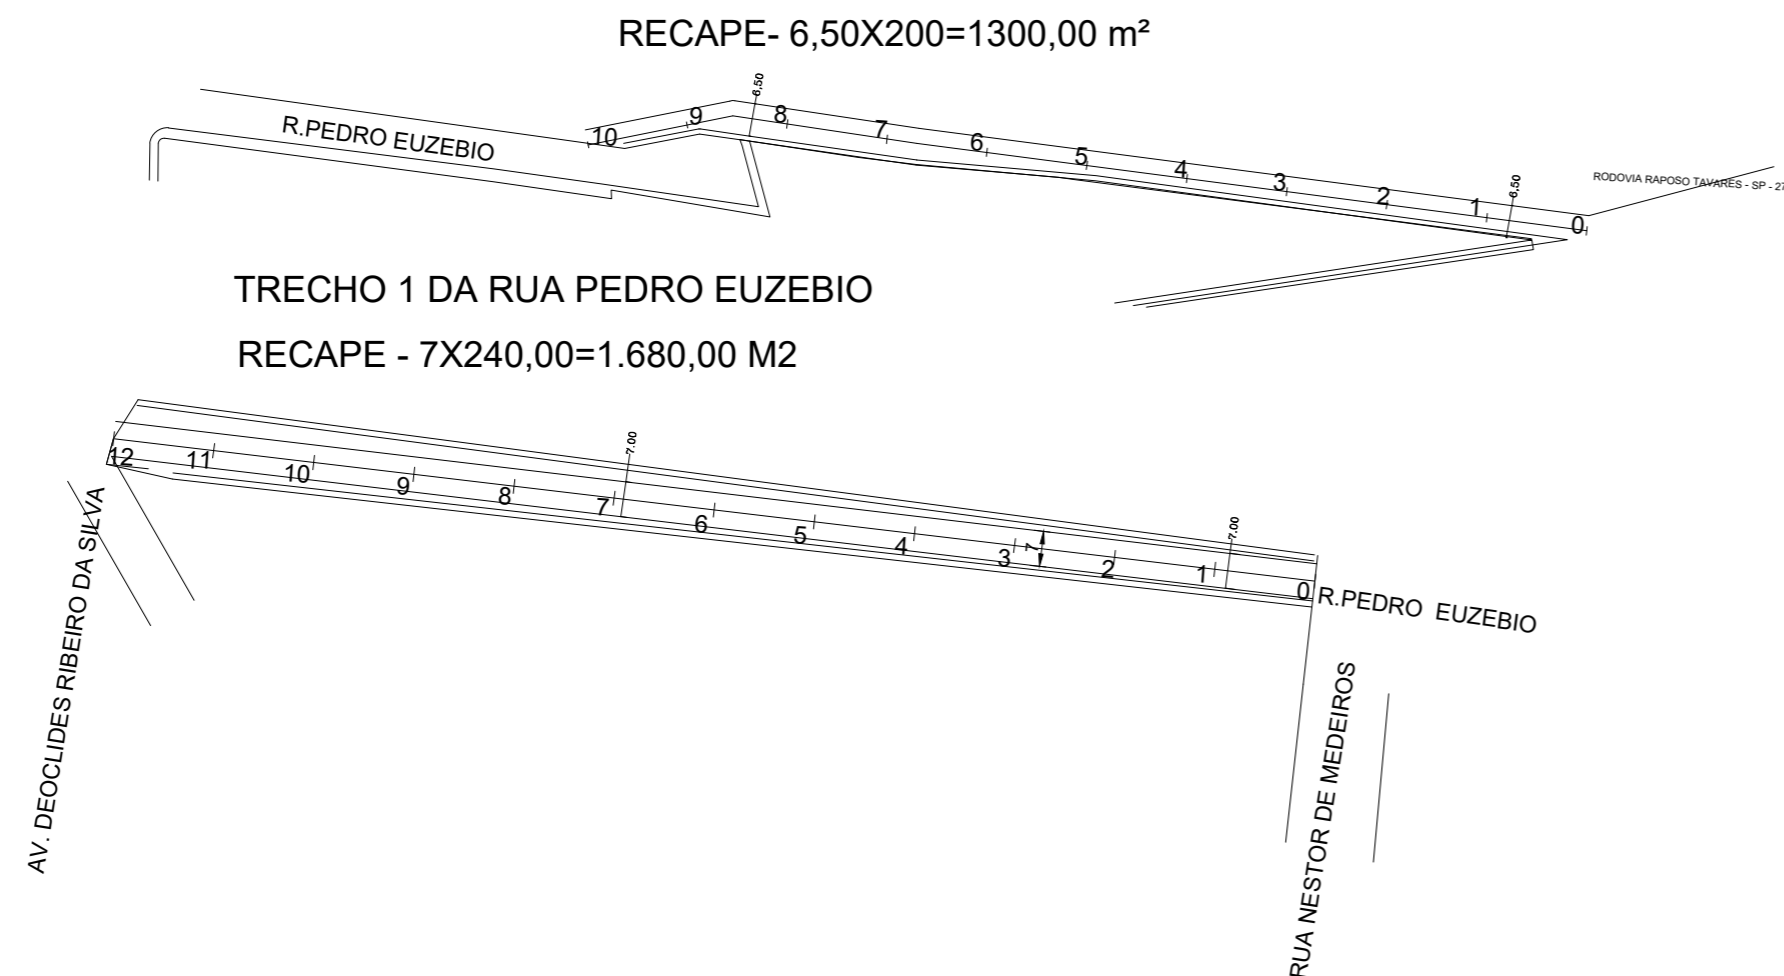

- ESCALA: 1:1500

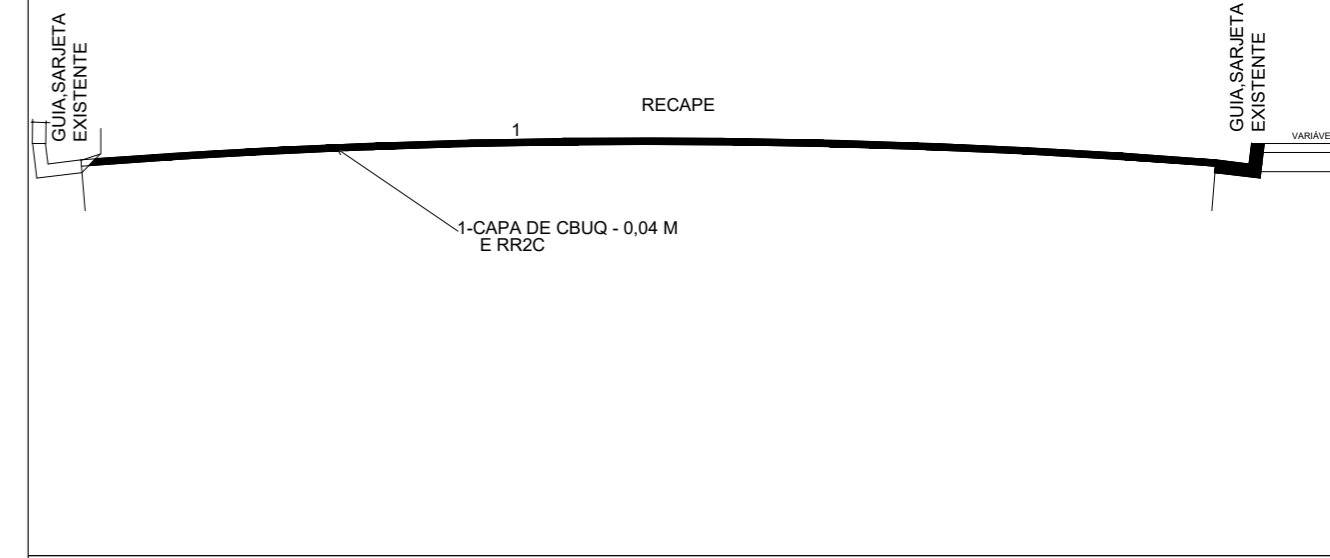

Prefeitura do Município de Angatuba
Estado de São Paulo

PLANTAS E DETALHES CONSTRUTIVOS

PROJETO DESTINADO A INFRA ESTRUTURA URBANA.

SECRETARIA DE HABITAÇÃO, OBRAS E SERVIÇOS PUBLICOS

OBJETO: RECAPEAMENTO

PROPONENTE: PREFEITURA DO MUNICÍPIO DE ANGATUBA.

LOCAL: BOM RETIRO

MUNICÍPIO: ANGATUBA

ESTADO: SÃO PAULO.

- ESCALAS: INDICADAS

Proponente.	Responsável Técnico
NICOLAS BASILE ROCHEL PREFEITO MUNICIPAL	HENRIQUE JOSÉ ALCIATI ENG. CIVIL CREA - 0600.88.102.3

CARIMBOS DE APROVAÇÃO: